



ドライエリア

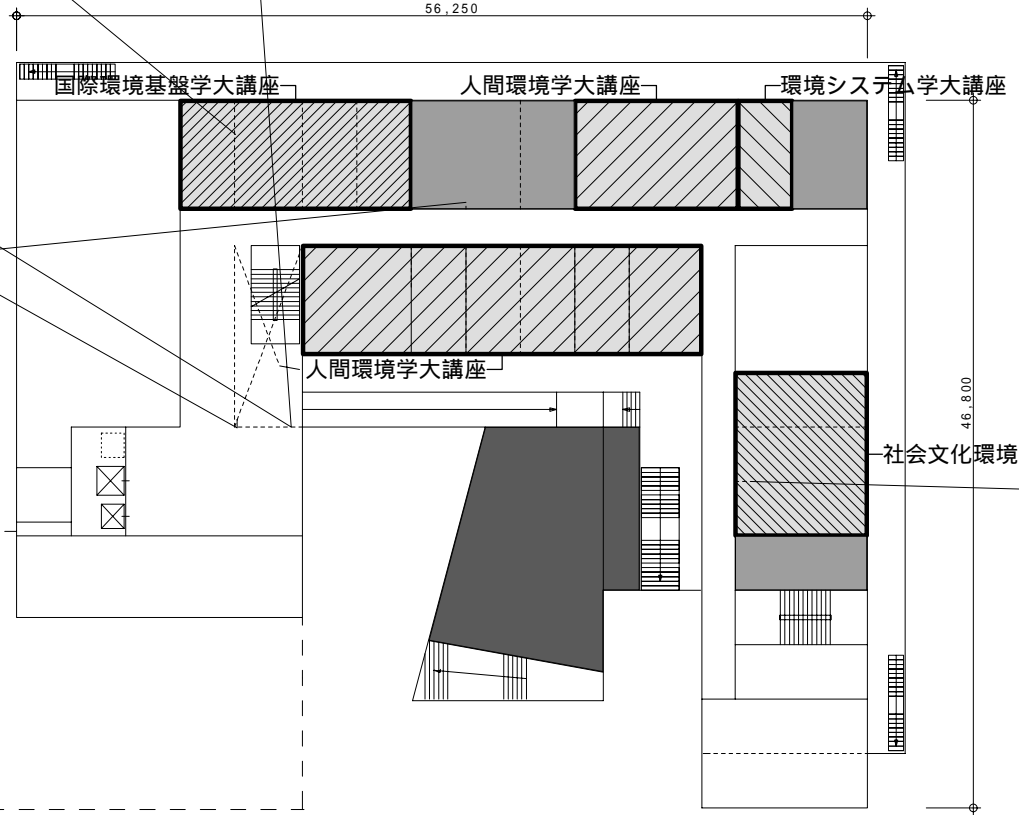

B 1 F

- 国際環境基盤学大講座
- 環境システム学大講座
- 社会文化環境学大講座
- 人間環境学大講座
- 人間環境学大講座
- 3

- 環境学研究系共用
- 新領域共用
- 建物共用
- 便所等

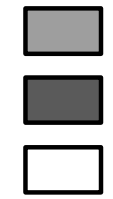


資料 11  
F

医用精密  
工学研究室

社会文化環境学大講座  
人間環境学大講座  
人間環境学大講座


参考プラン ~地下1階~ 縮尺 1 / 5 0 0

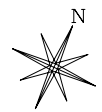




1 F 環境システム学大講座  
 社会文化環境学大講座

環境学研究系共用  
 新領域共用  
 建物共用

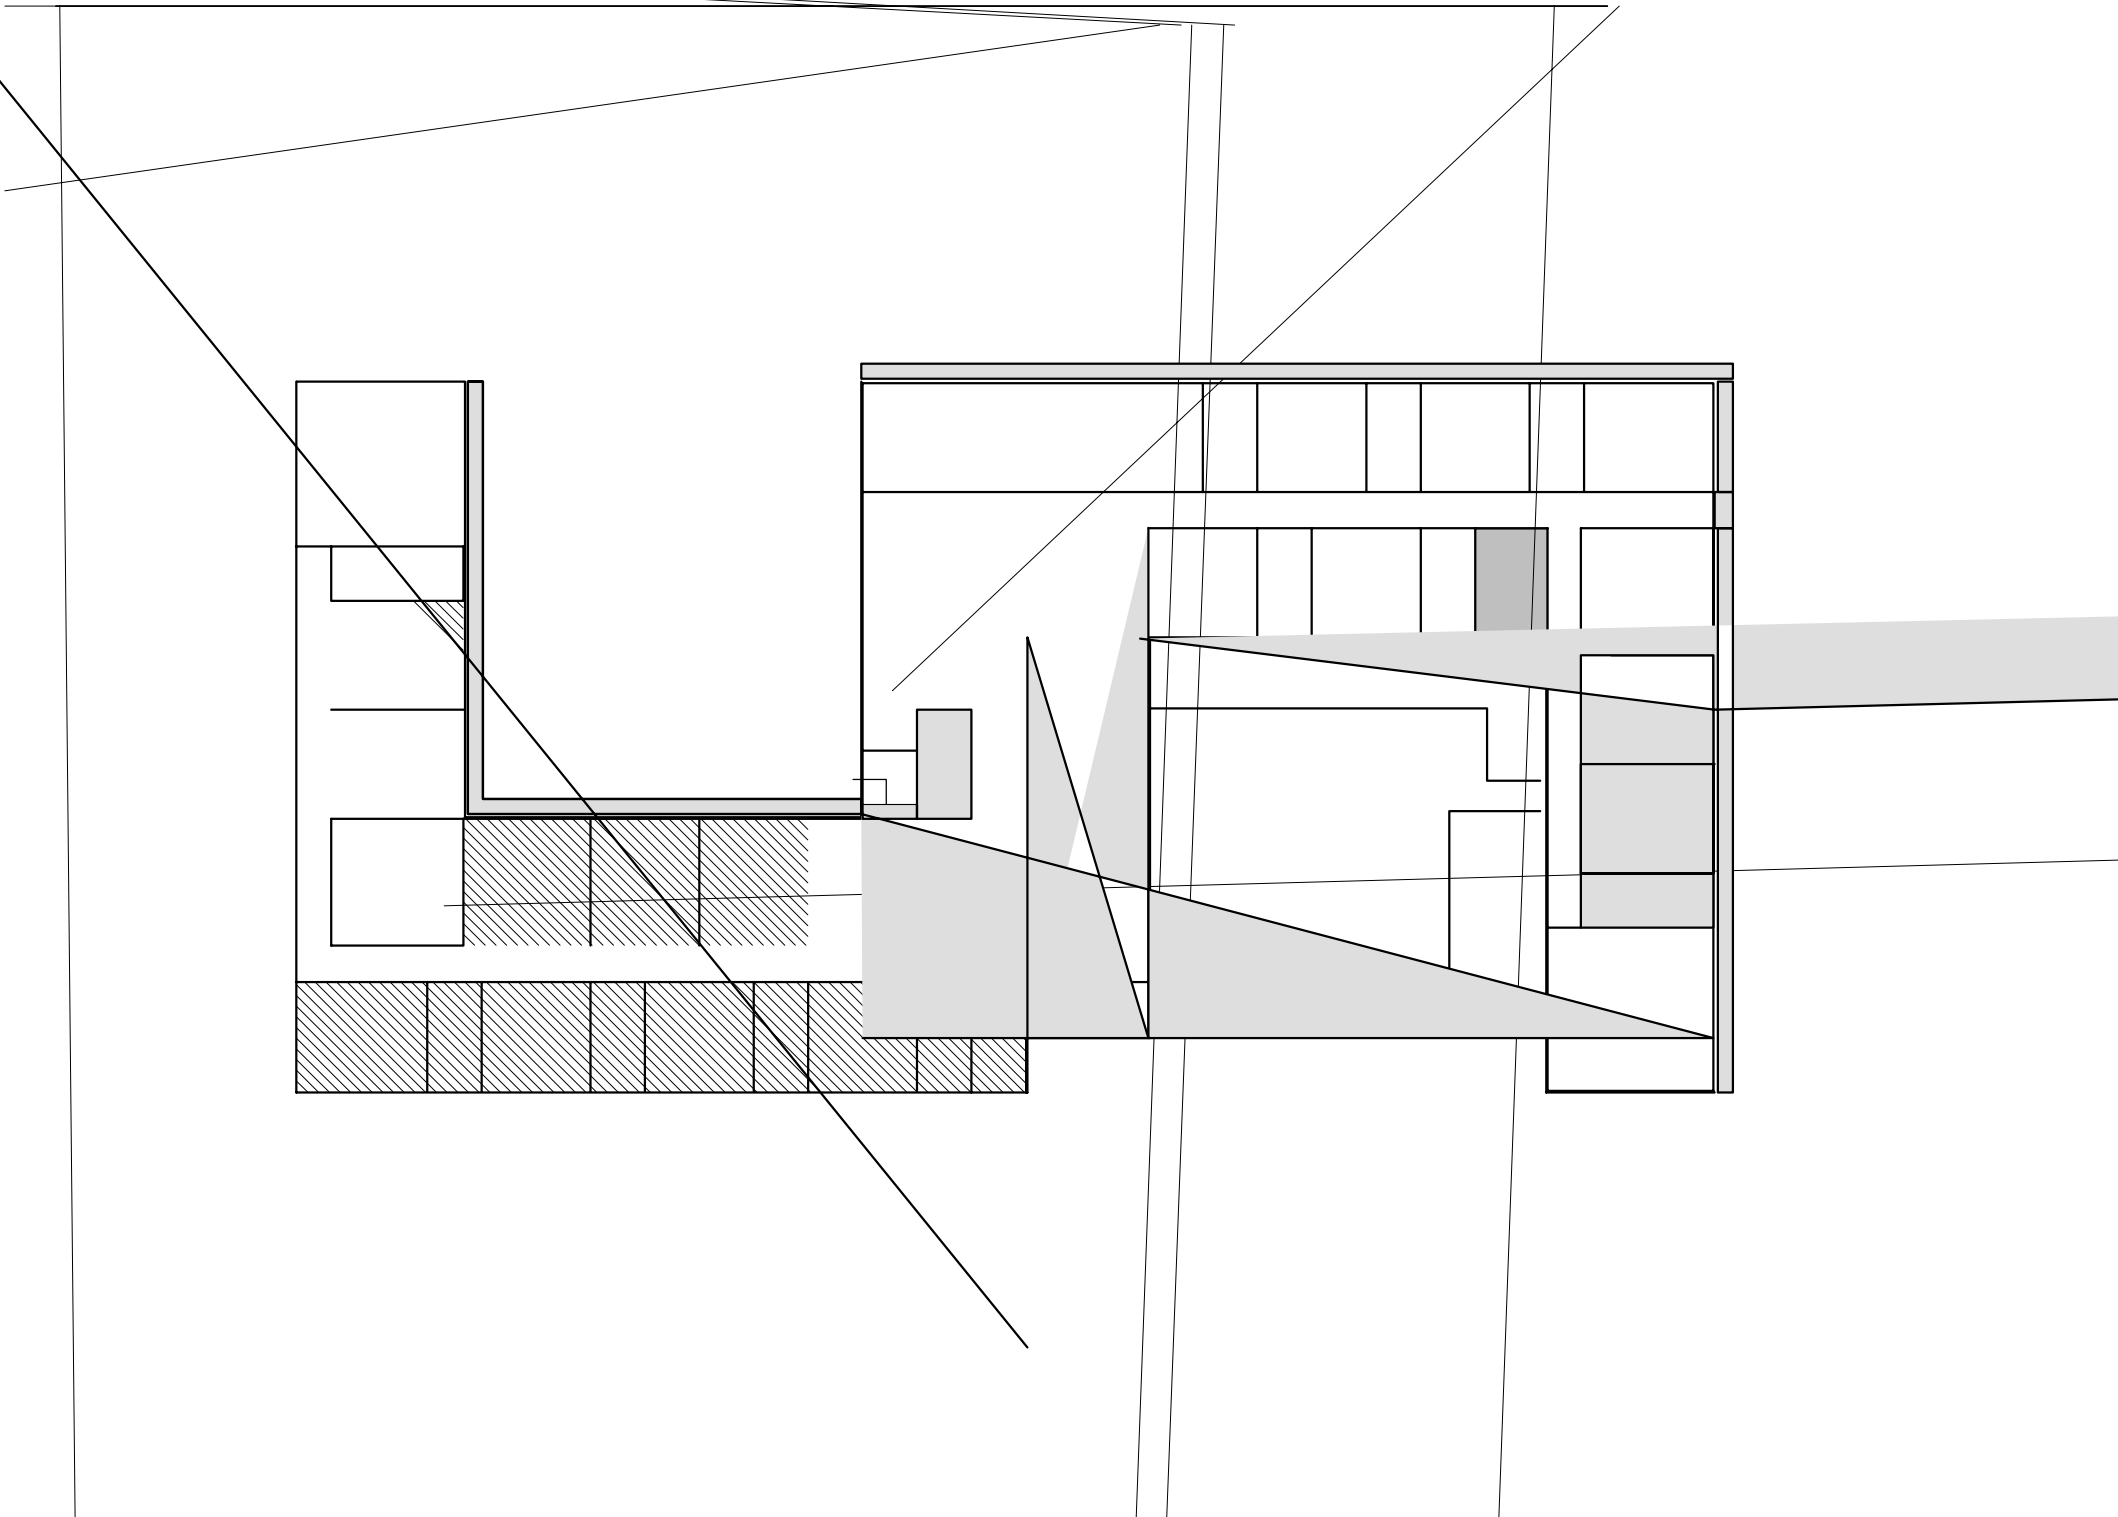


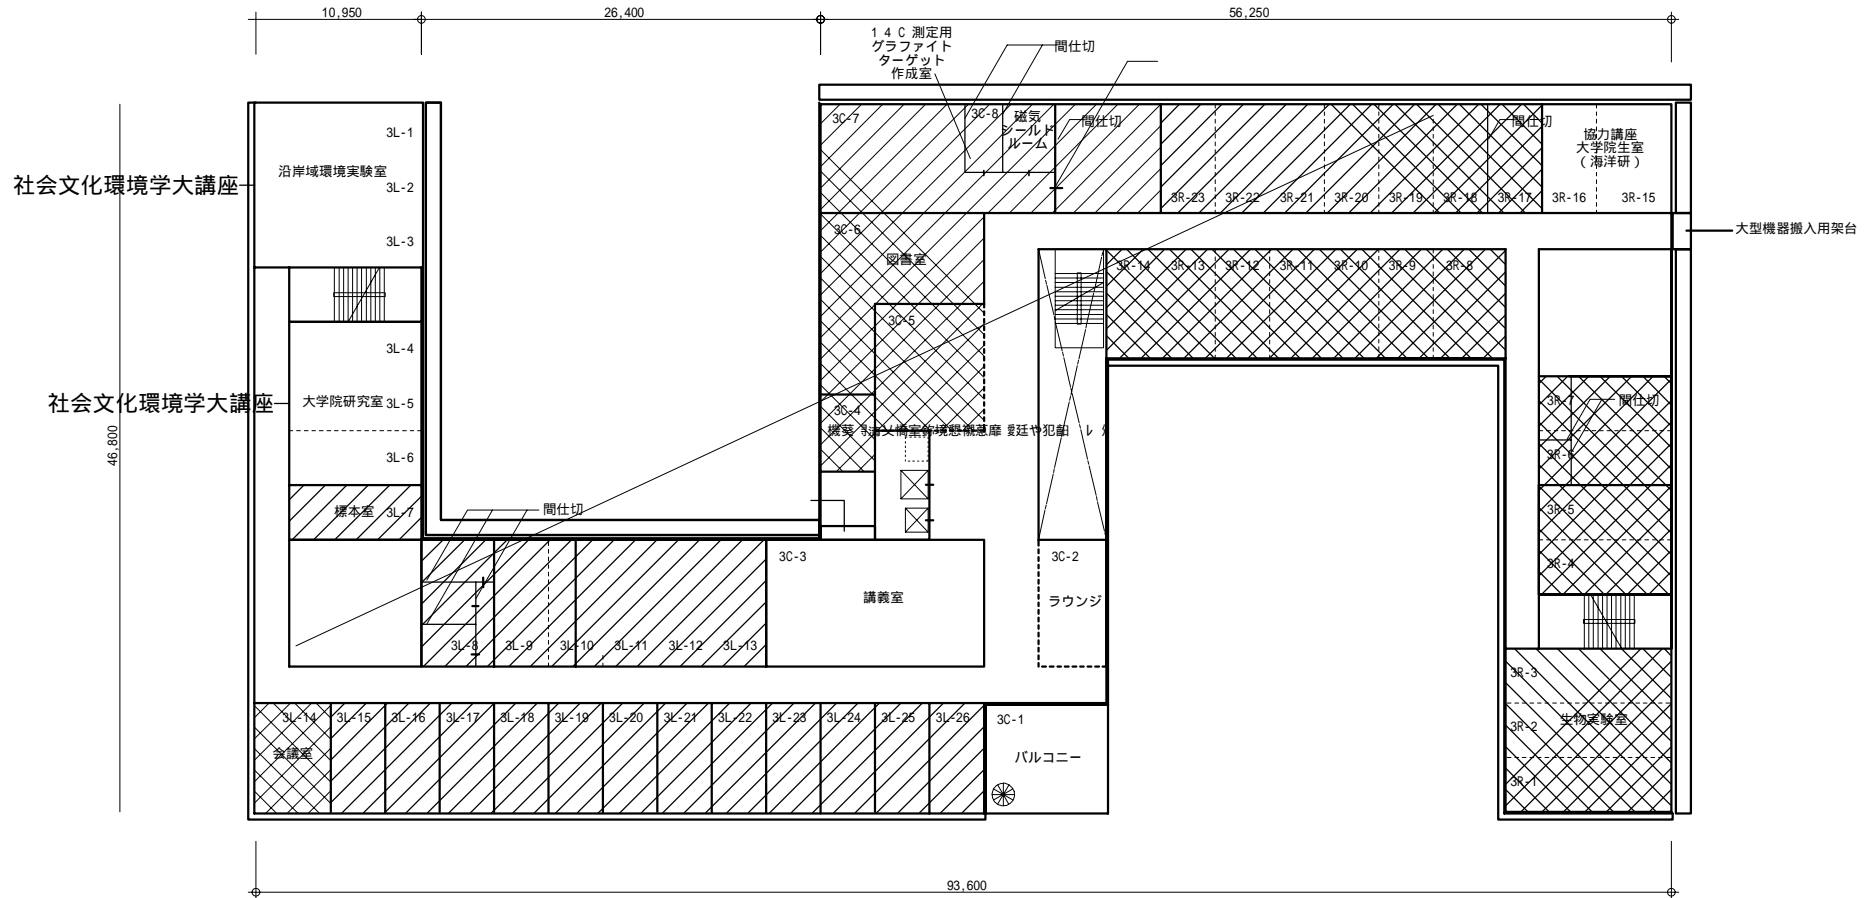


- 3 F 自然環境学大講座 環境学研究系共用
- 社会文化環境学大講座 新領域共用
- 建物共用

資料 11

参考プラン ~ 3階~ 縮尺 1 / 5 0 0

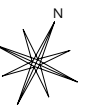

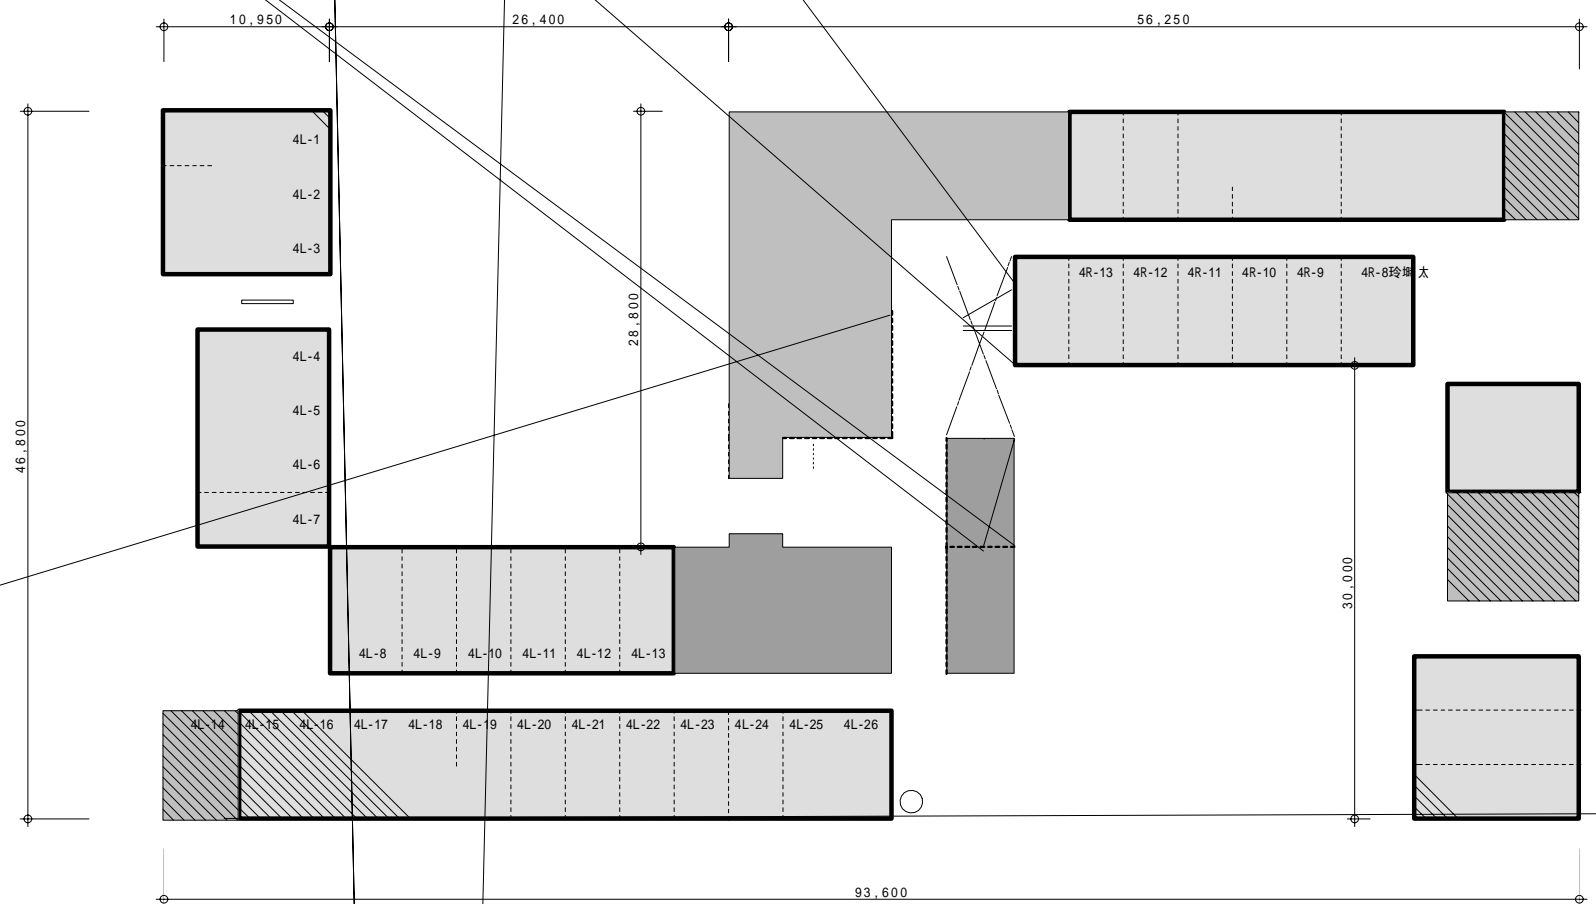




4 F 社会文化環境学大講座  
 (3 F , 1 F , B 1 F 含)


- 環境学研究系共用
- 新領域共用
- 建物共用

資料 11



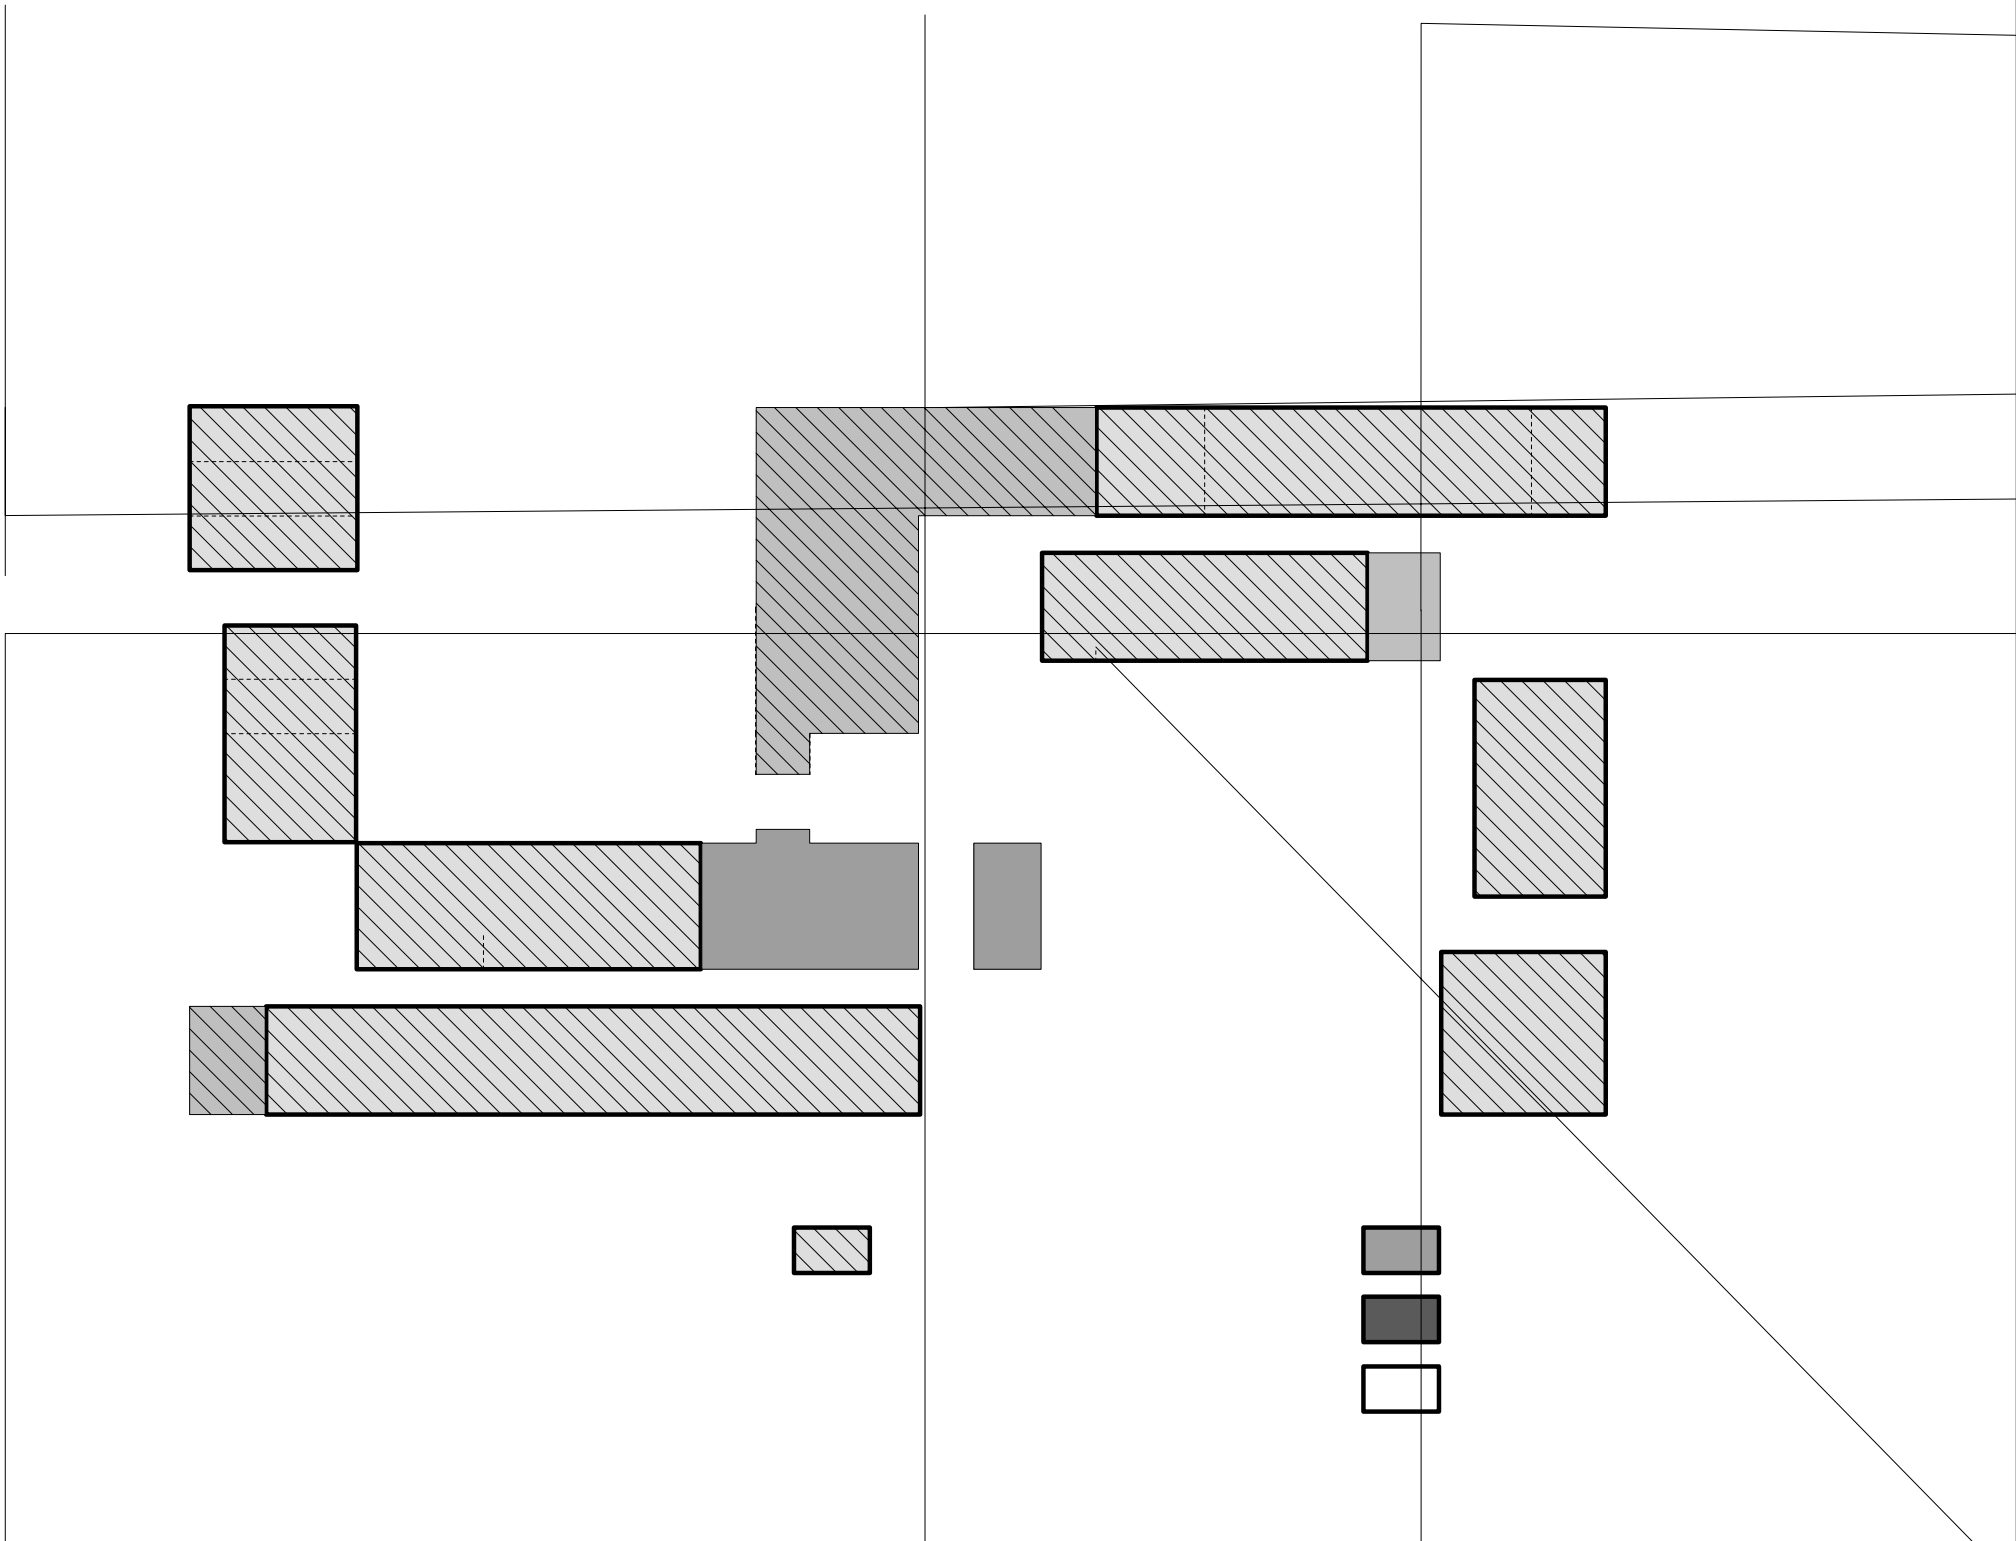

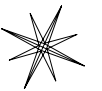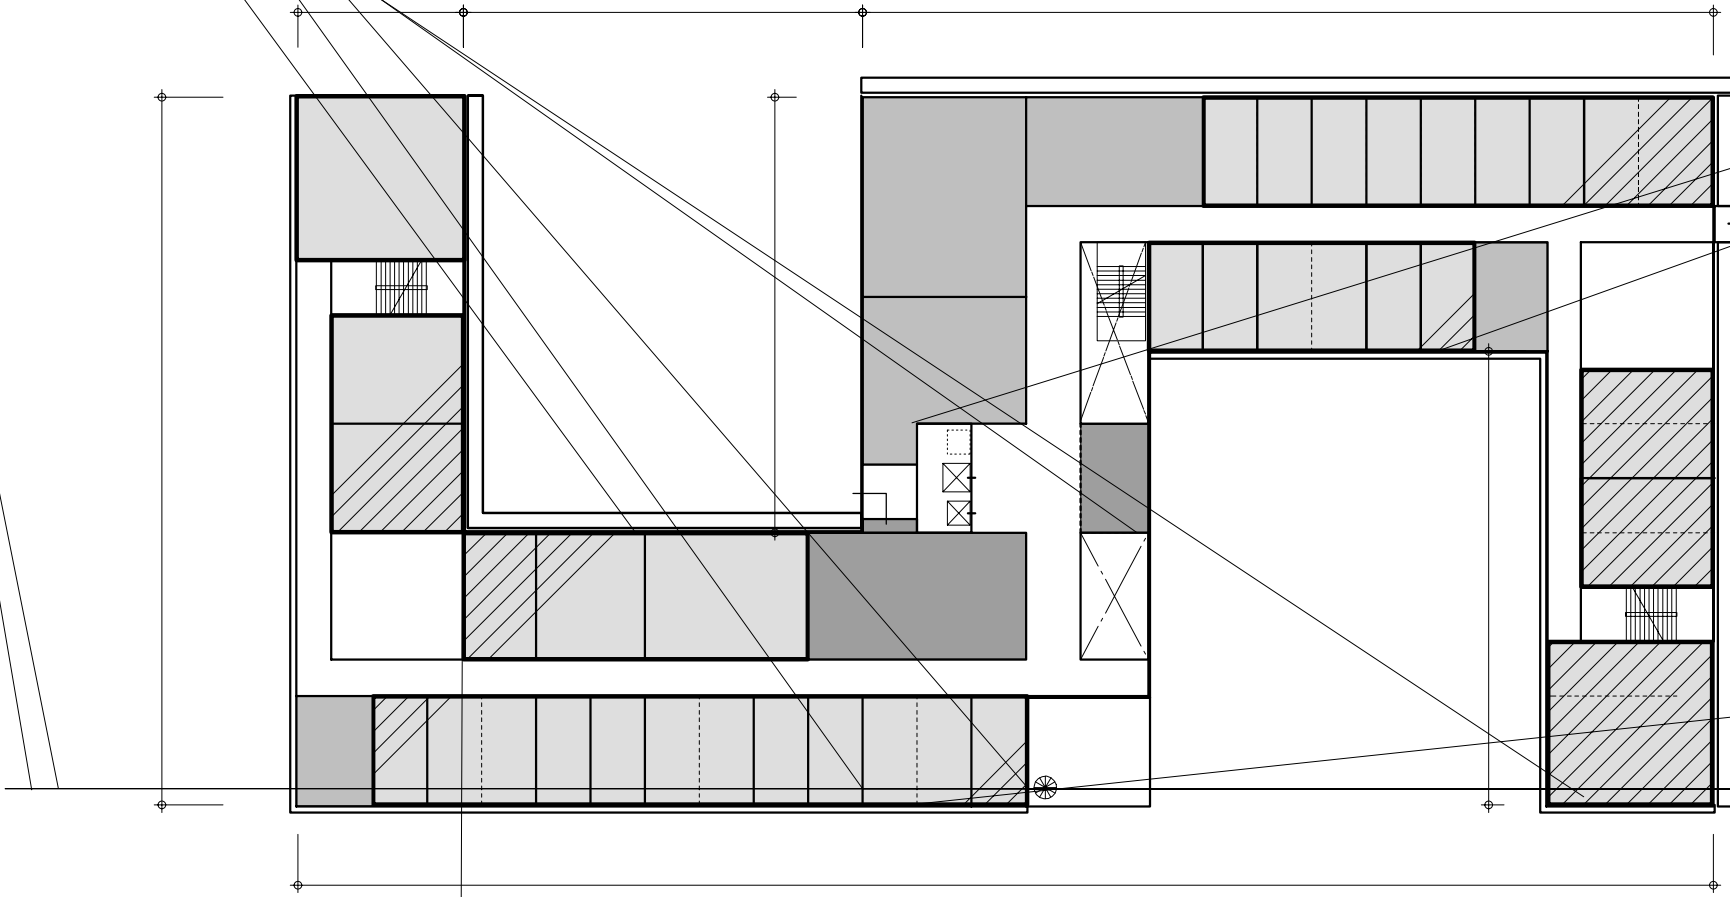


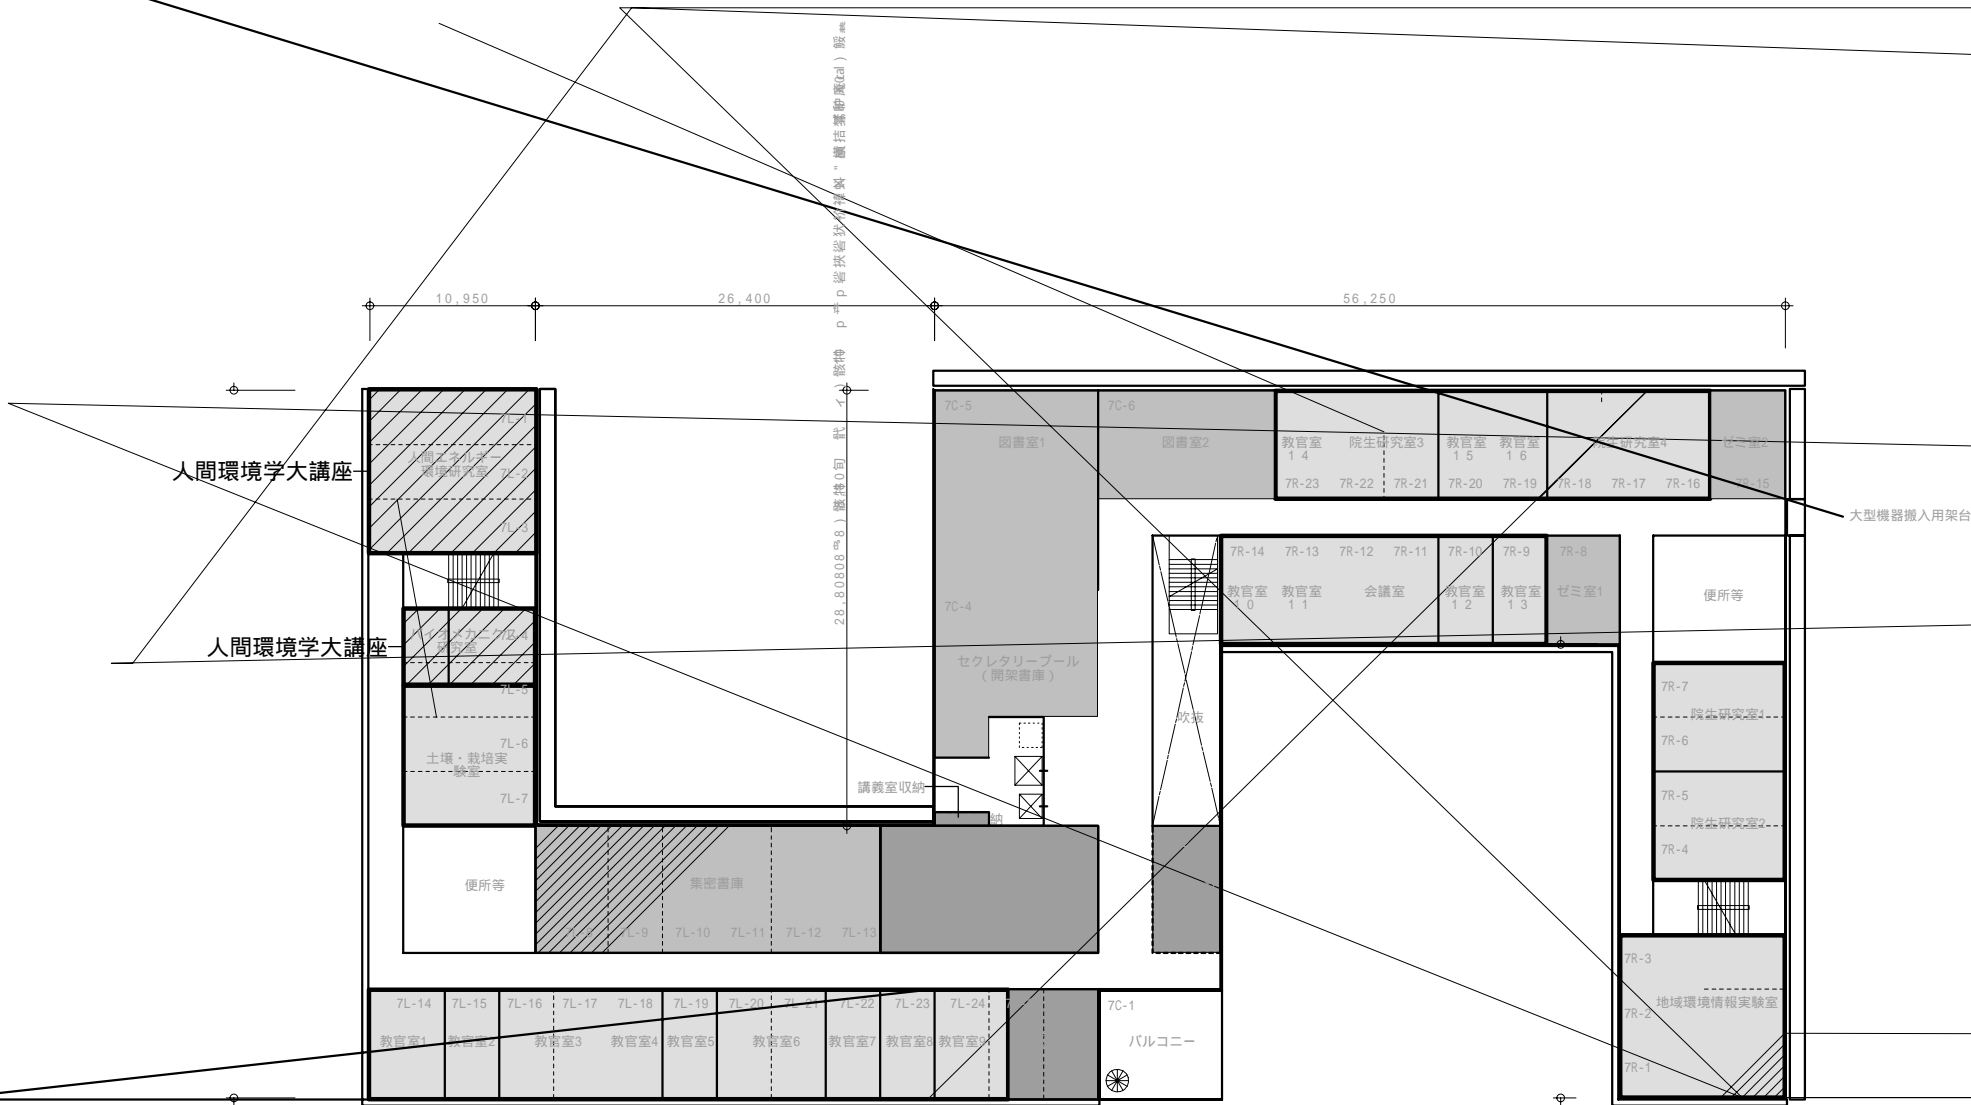

7 F 国際環境基盤学大講座  
 (B 1 F 含)  
 人間環境学大講座



環境学研究系共用  
 新領域共用  
 建物共用

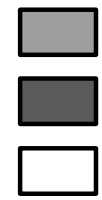

参考プラン ~ 7階 ~ 縮尺 1 / 5 0 0