

敷地境界線


SOR実験棟

敷地境界線

実験廃液
処理施設

物性研究所
低温・
極限環境棟

物性研究所
実験棟

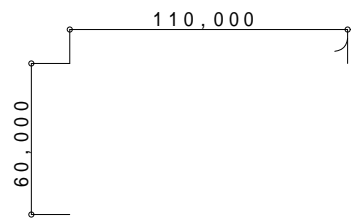

先端生命科専攻
(研究棟)

基盤科学研究系
4専攻(研究棟)

物性研究所
研究棟

(宇宙線研)
研究実験棟

設備センター


守衛所


実験排水処理施設

敷地境界線

敷地境界線


敷地境界線

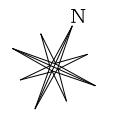

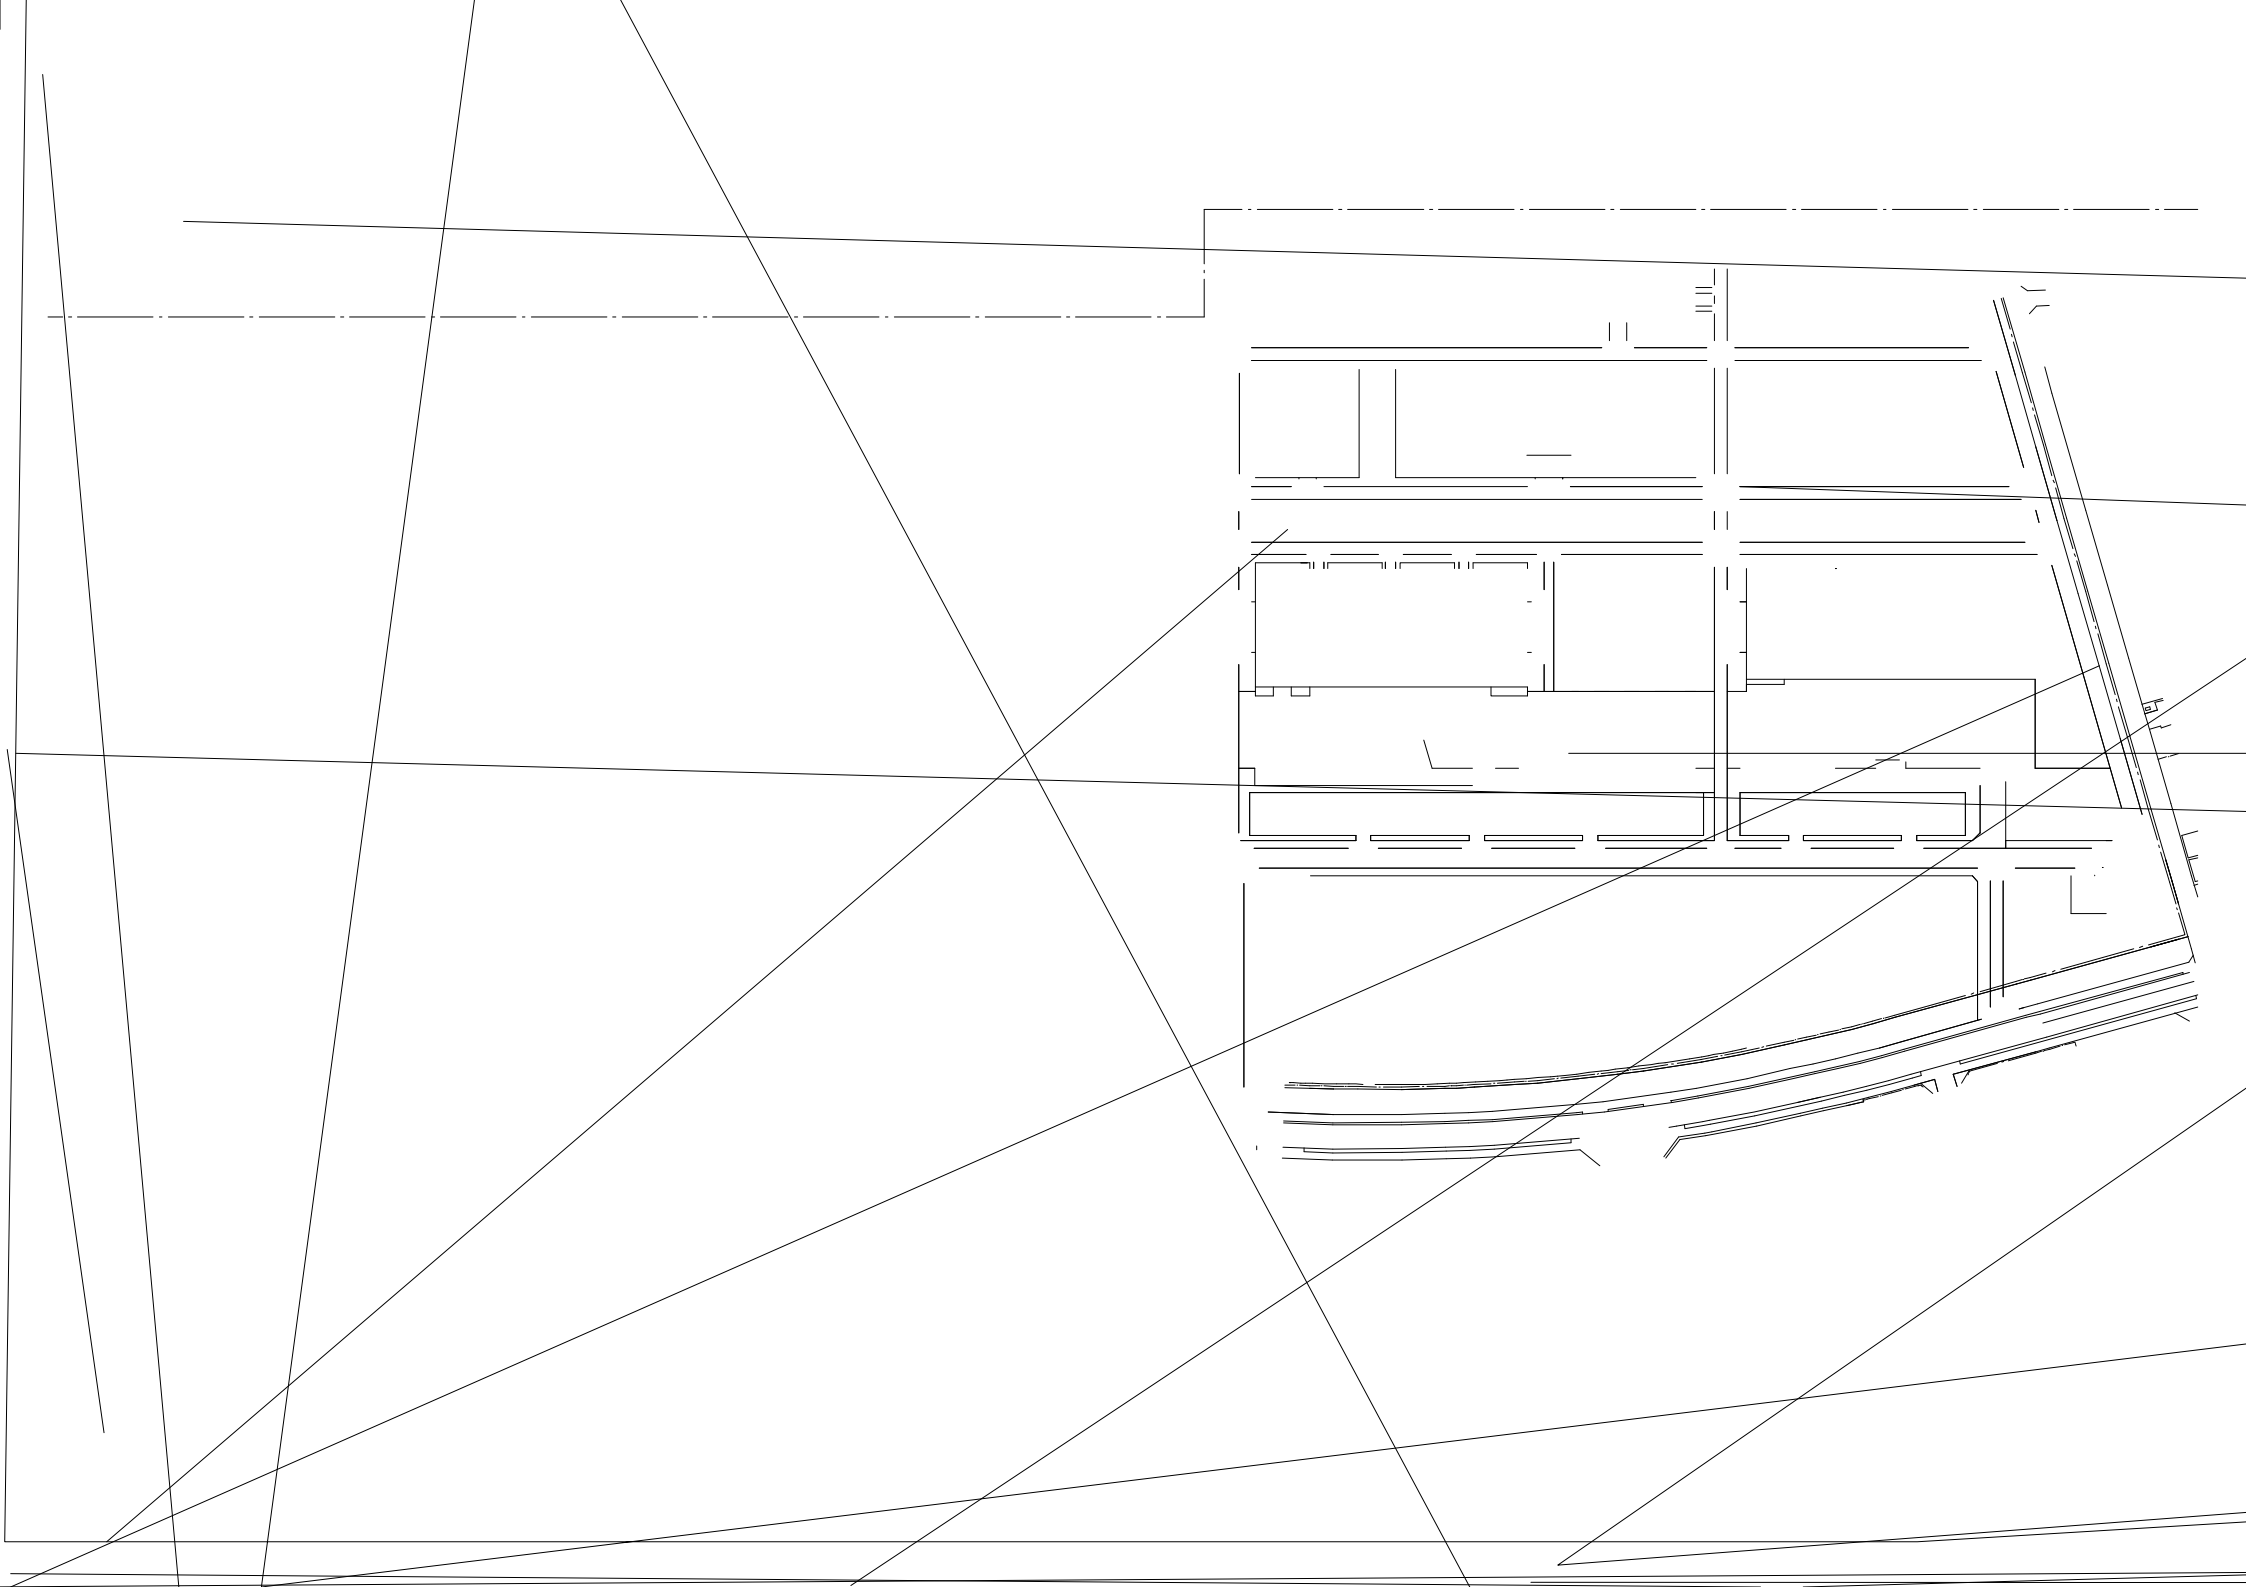

敷地境界線

敷地境界線

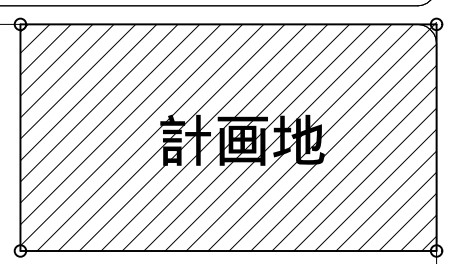


ガス配管 200A 低圧 PE・EP (GL 1200)

敷地境界線

資料 4

柏キャンパスガス配管分岐位置図 縮尺 1 / 2 0 0 0

敷地境界線

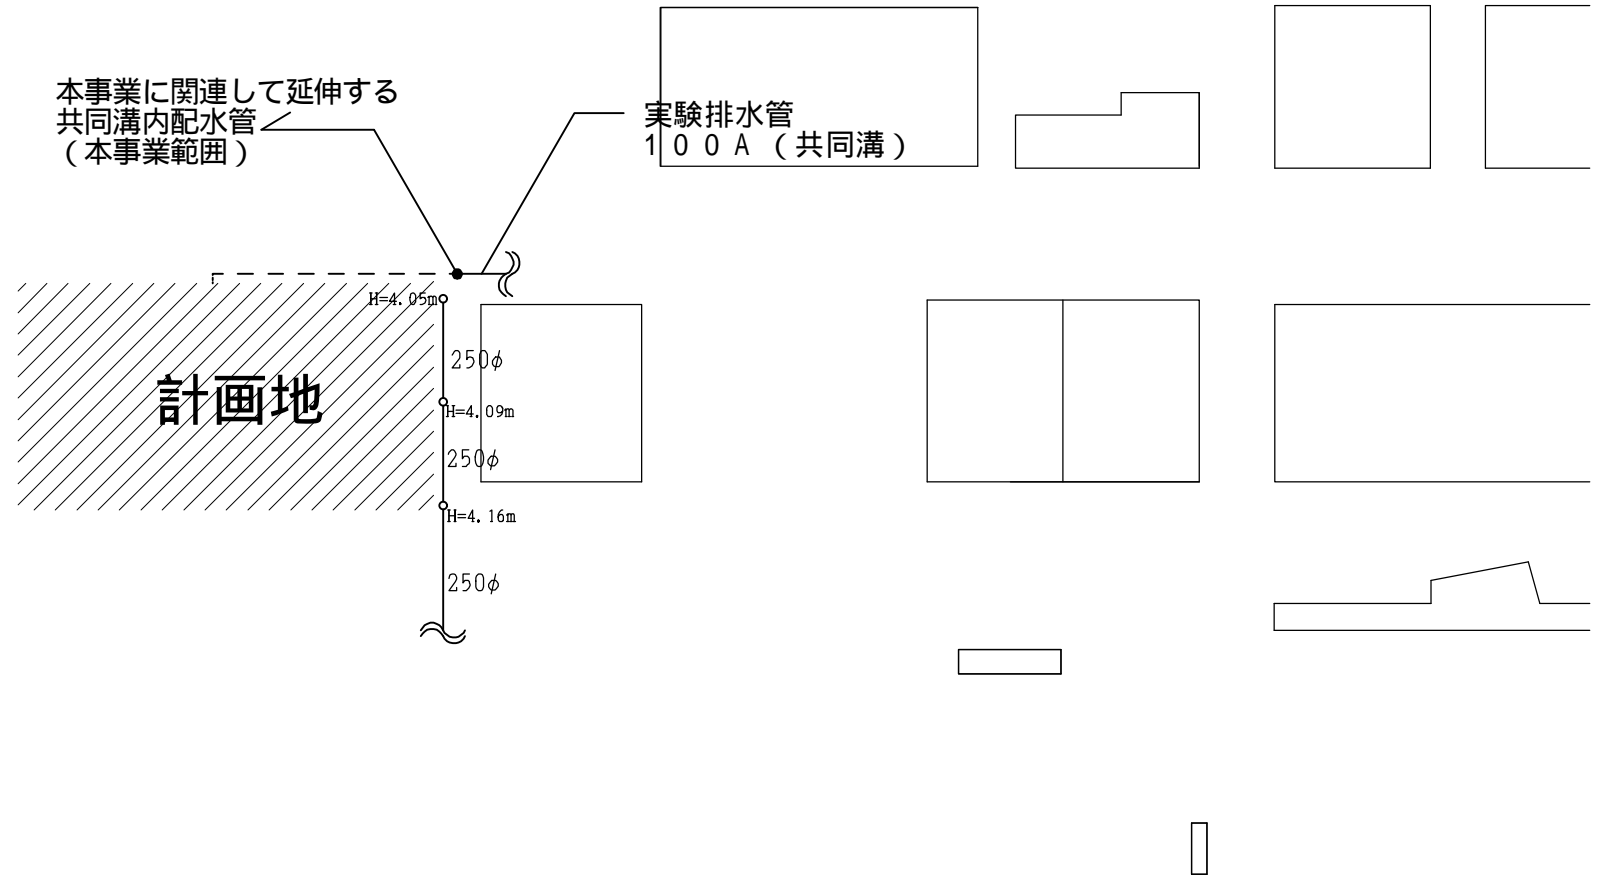

資料 7

柏キャンパス汚水排水管・実験排水管接続位置図

縮尺 1 / 2 0 0 0

