



国際環境基盤学大講座

人間環境学大講座


環境システム学大講座

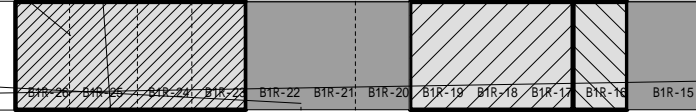

人間環境学大講座

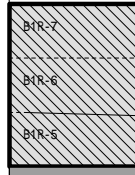

社会文化環境学大講座

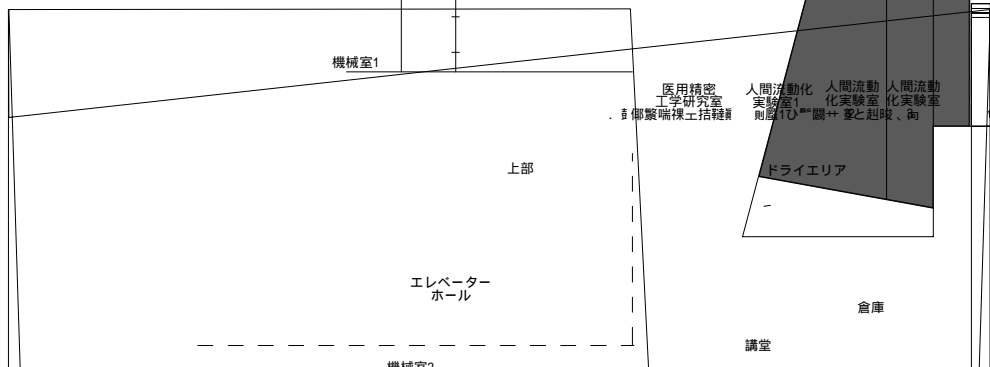


機械室1

上部

エレベーターホール

機械室2

適宜ビット等をもうける

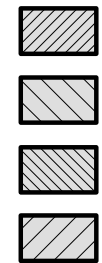

ドライエリア

倉庫

講堂


便所等

B1R-3

ドライエリア


B1R-2

B1R-1

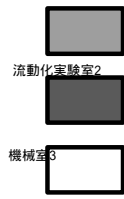


流動化実験室2


機械室3

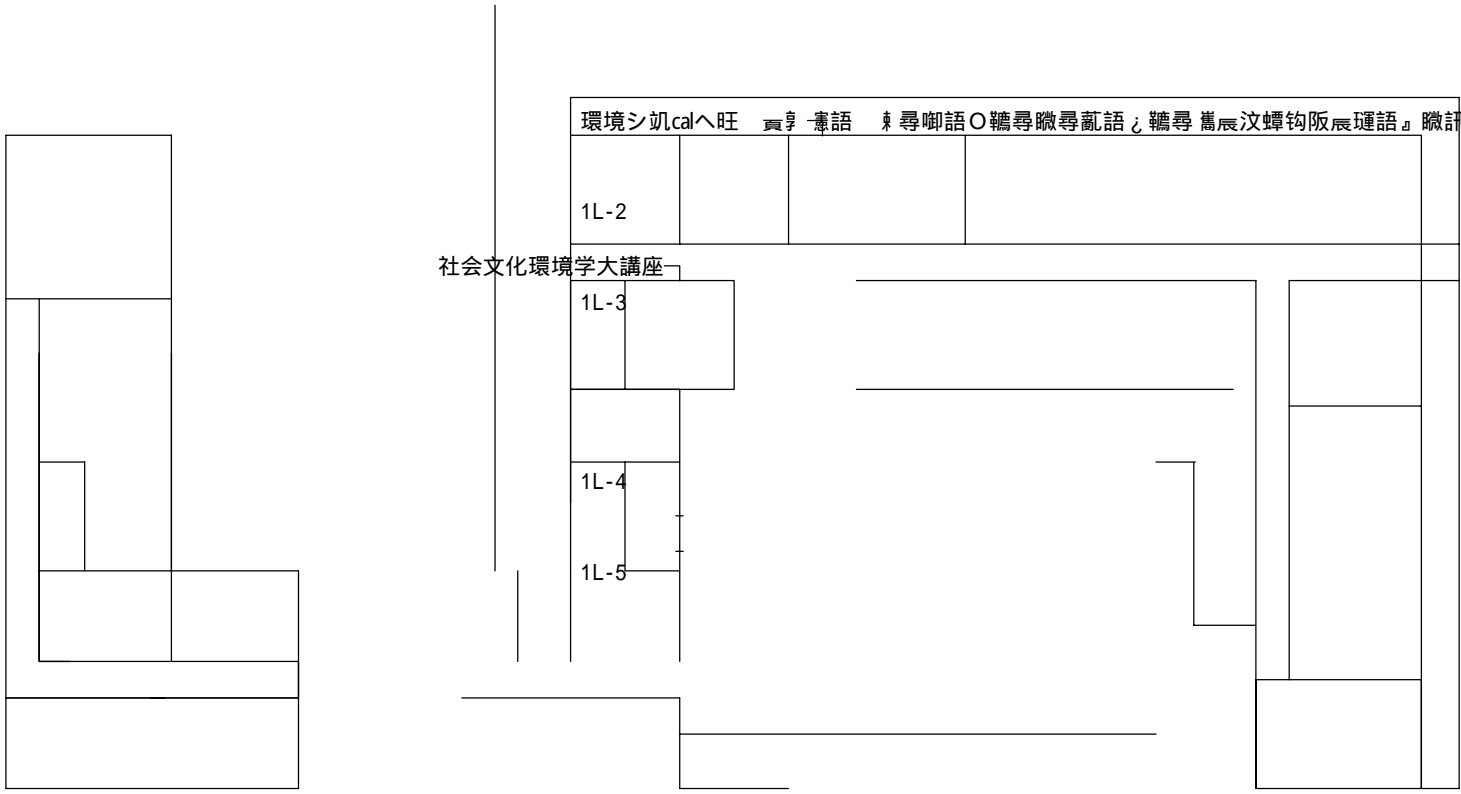


1 F 環境システム学大講座
社会文化環境学大講座

環境学研究系共用
新領域共用
建物共用

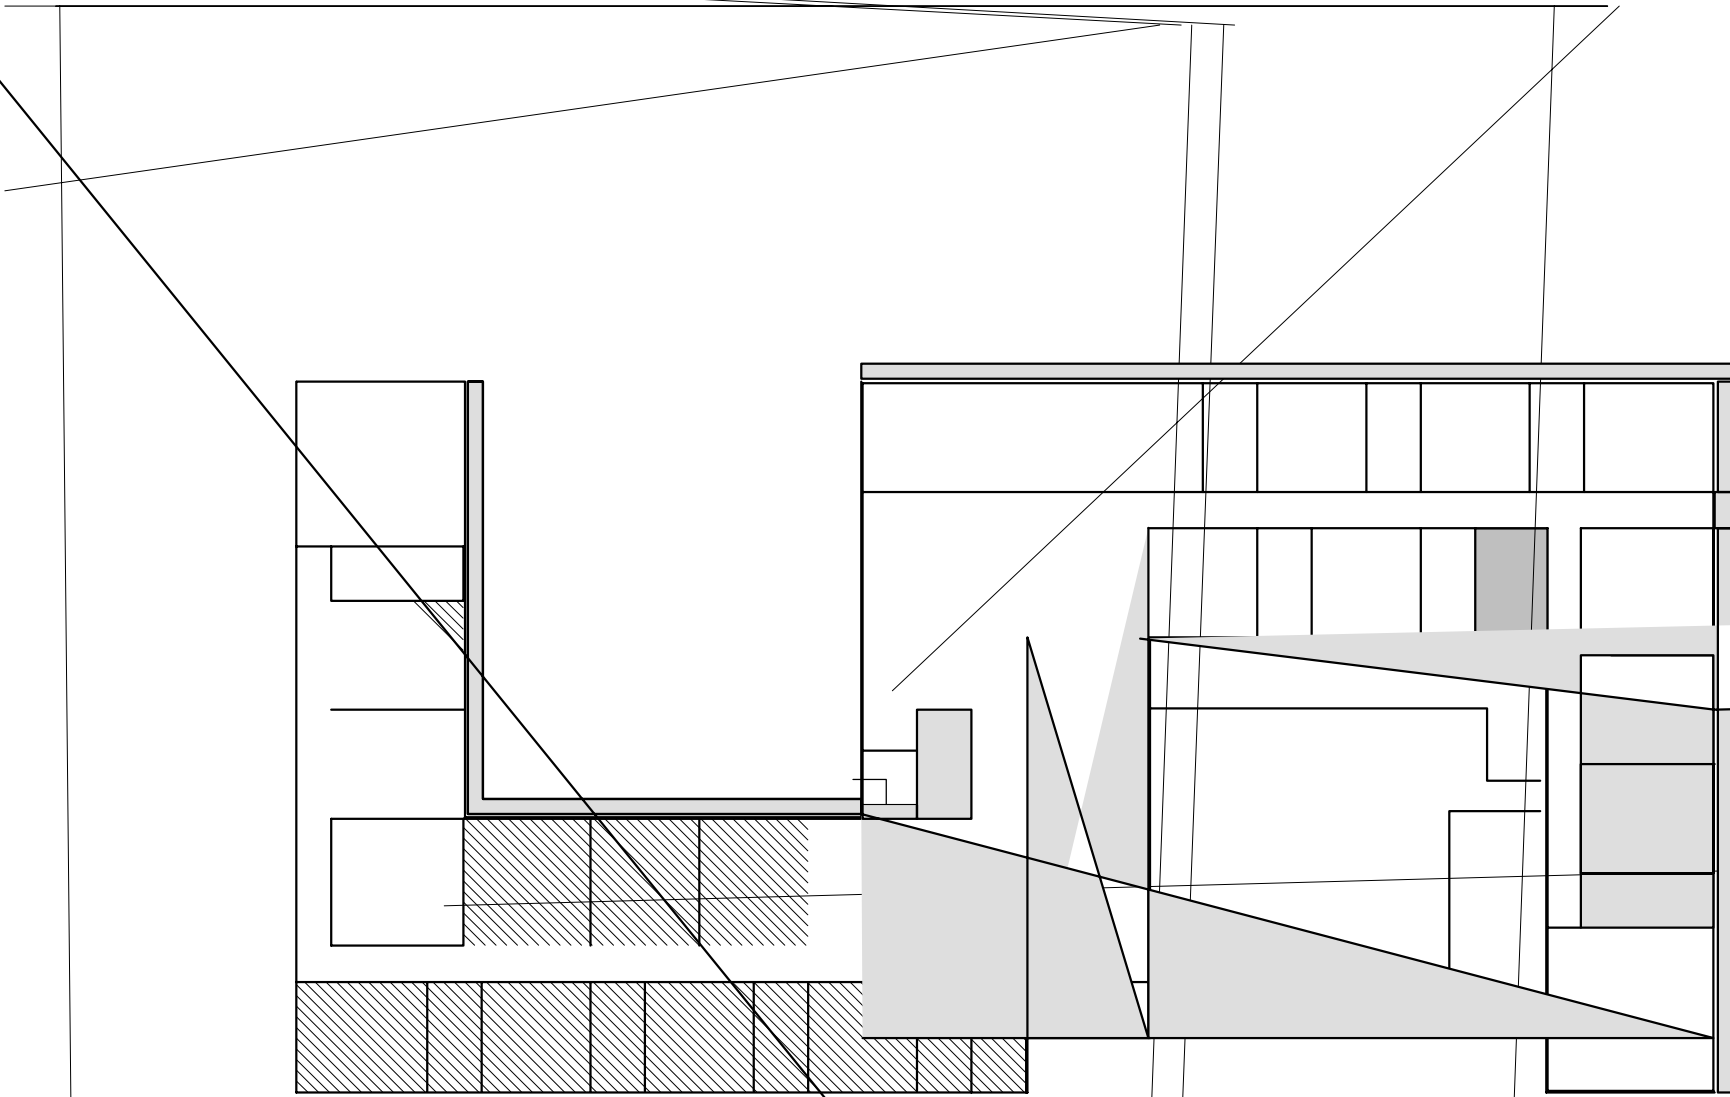

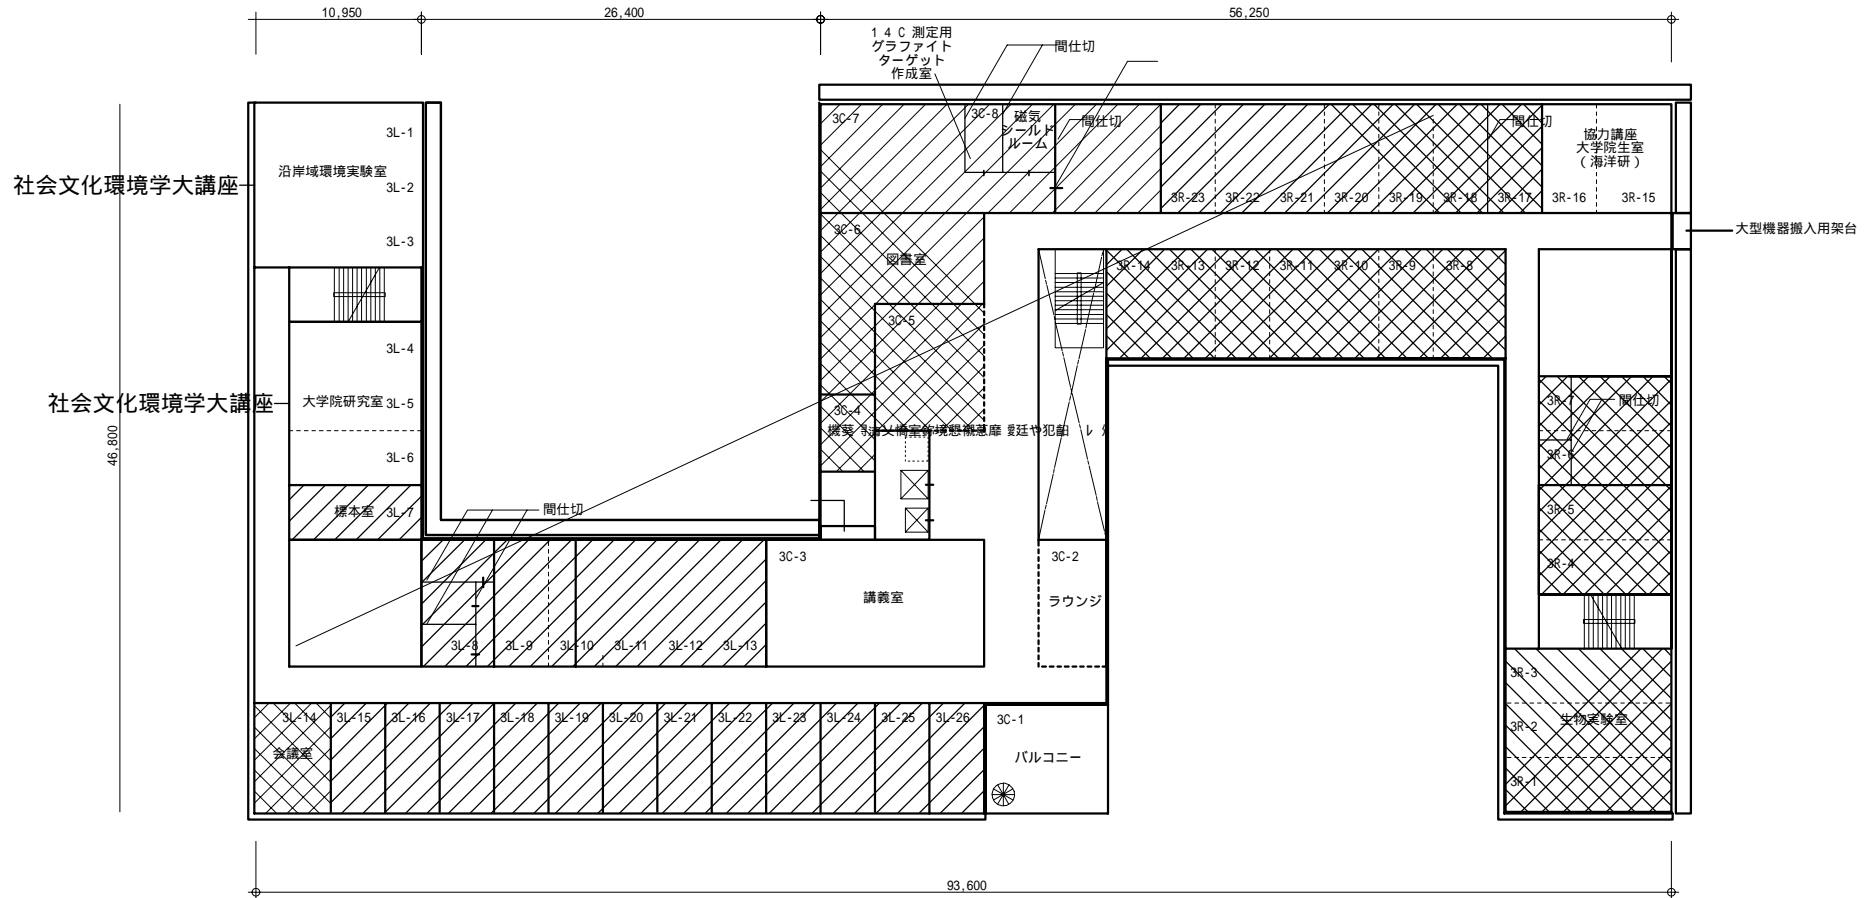

- 3 F 自然環境学大講座 環境学研究系共用
- 社会文化環境学大講座 新領域共用
- 建物共用

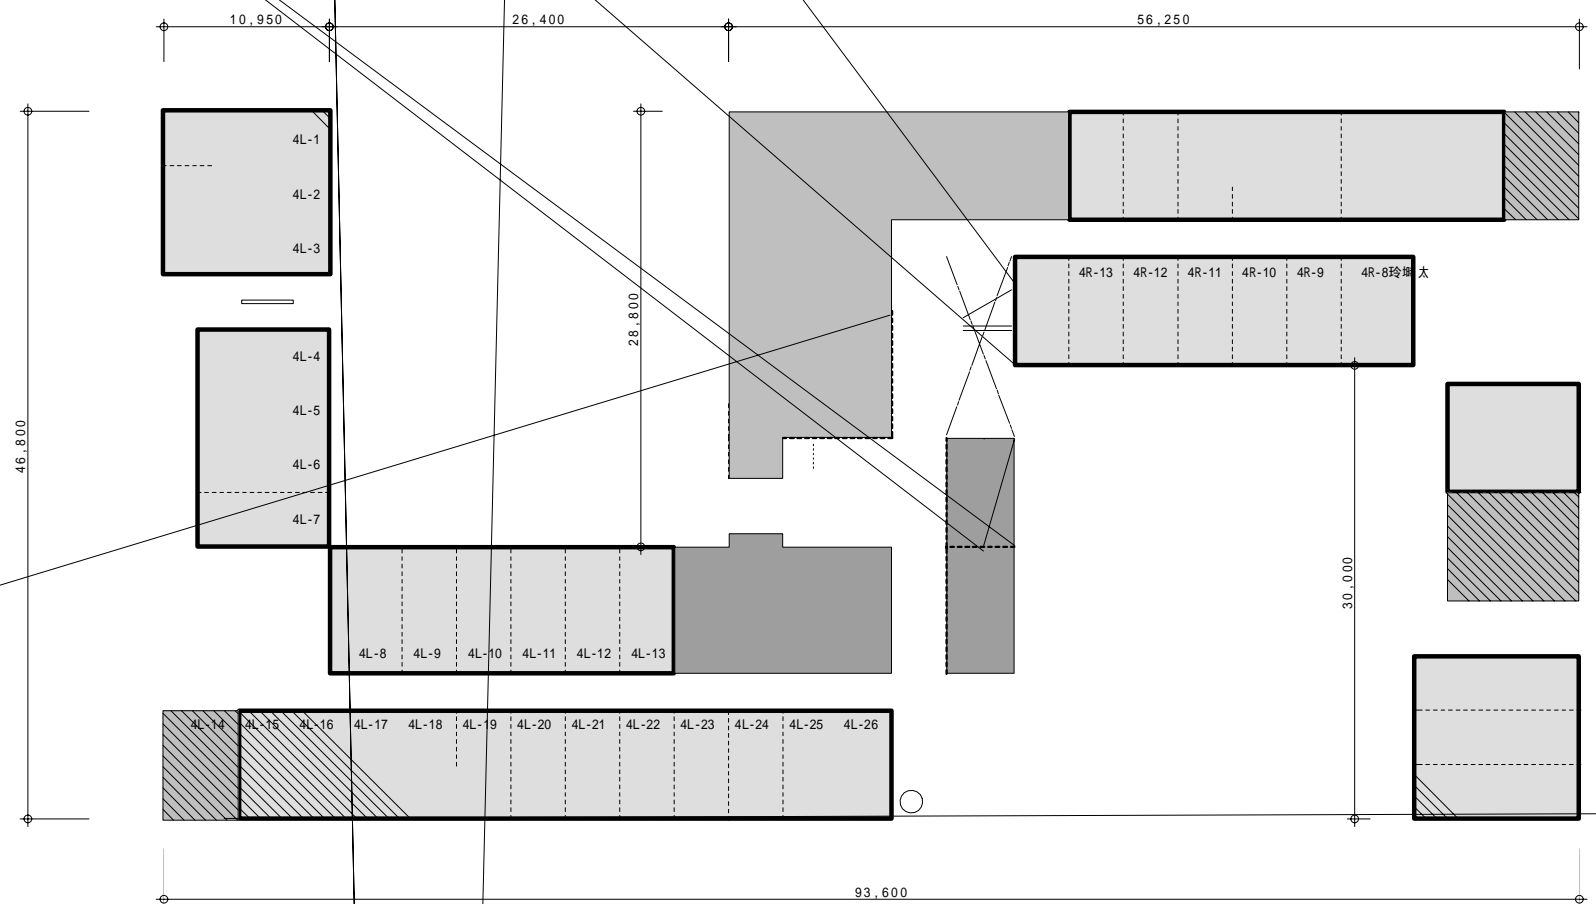




4 F 社会文化環境学大講座
 (3 F , 1 F , B 1 F 含)


- 環境学研究系共用
- 新領域共用
- 建物共用

資料 11



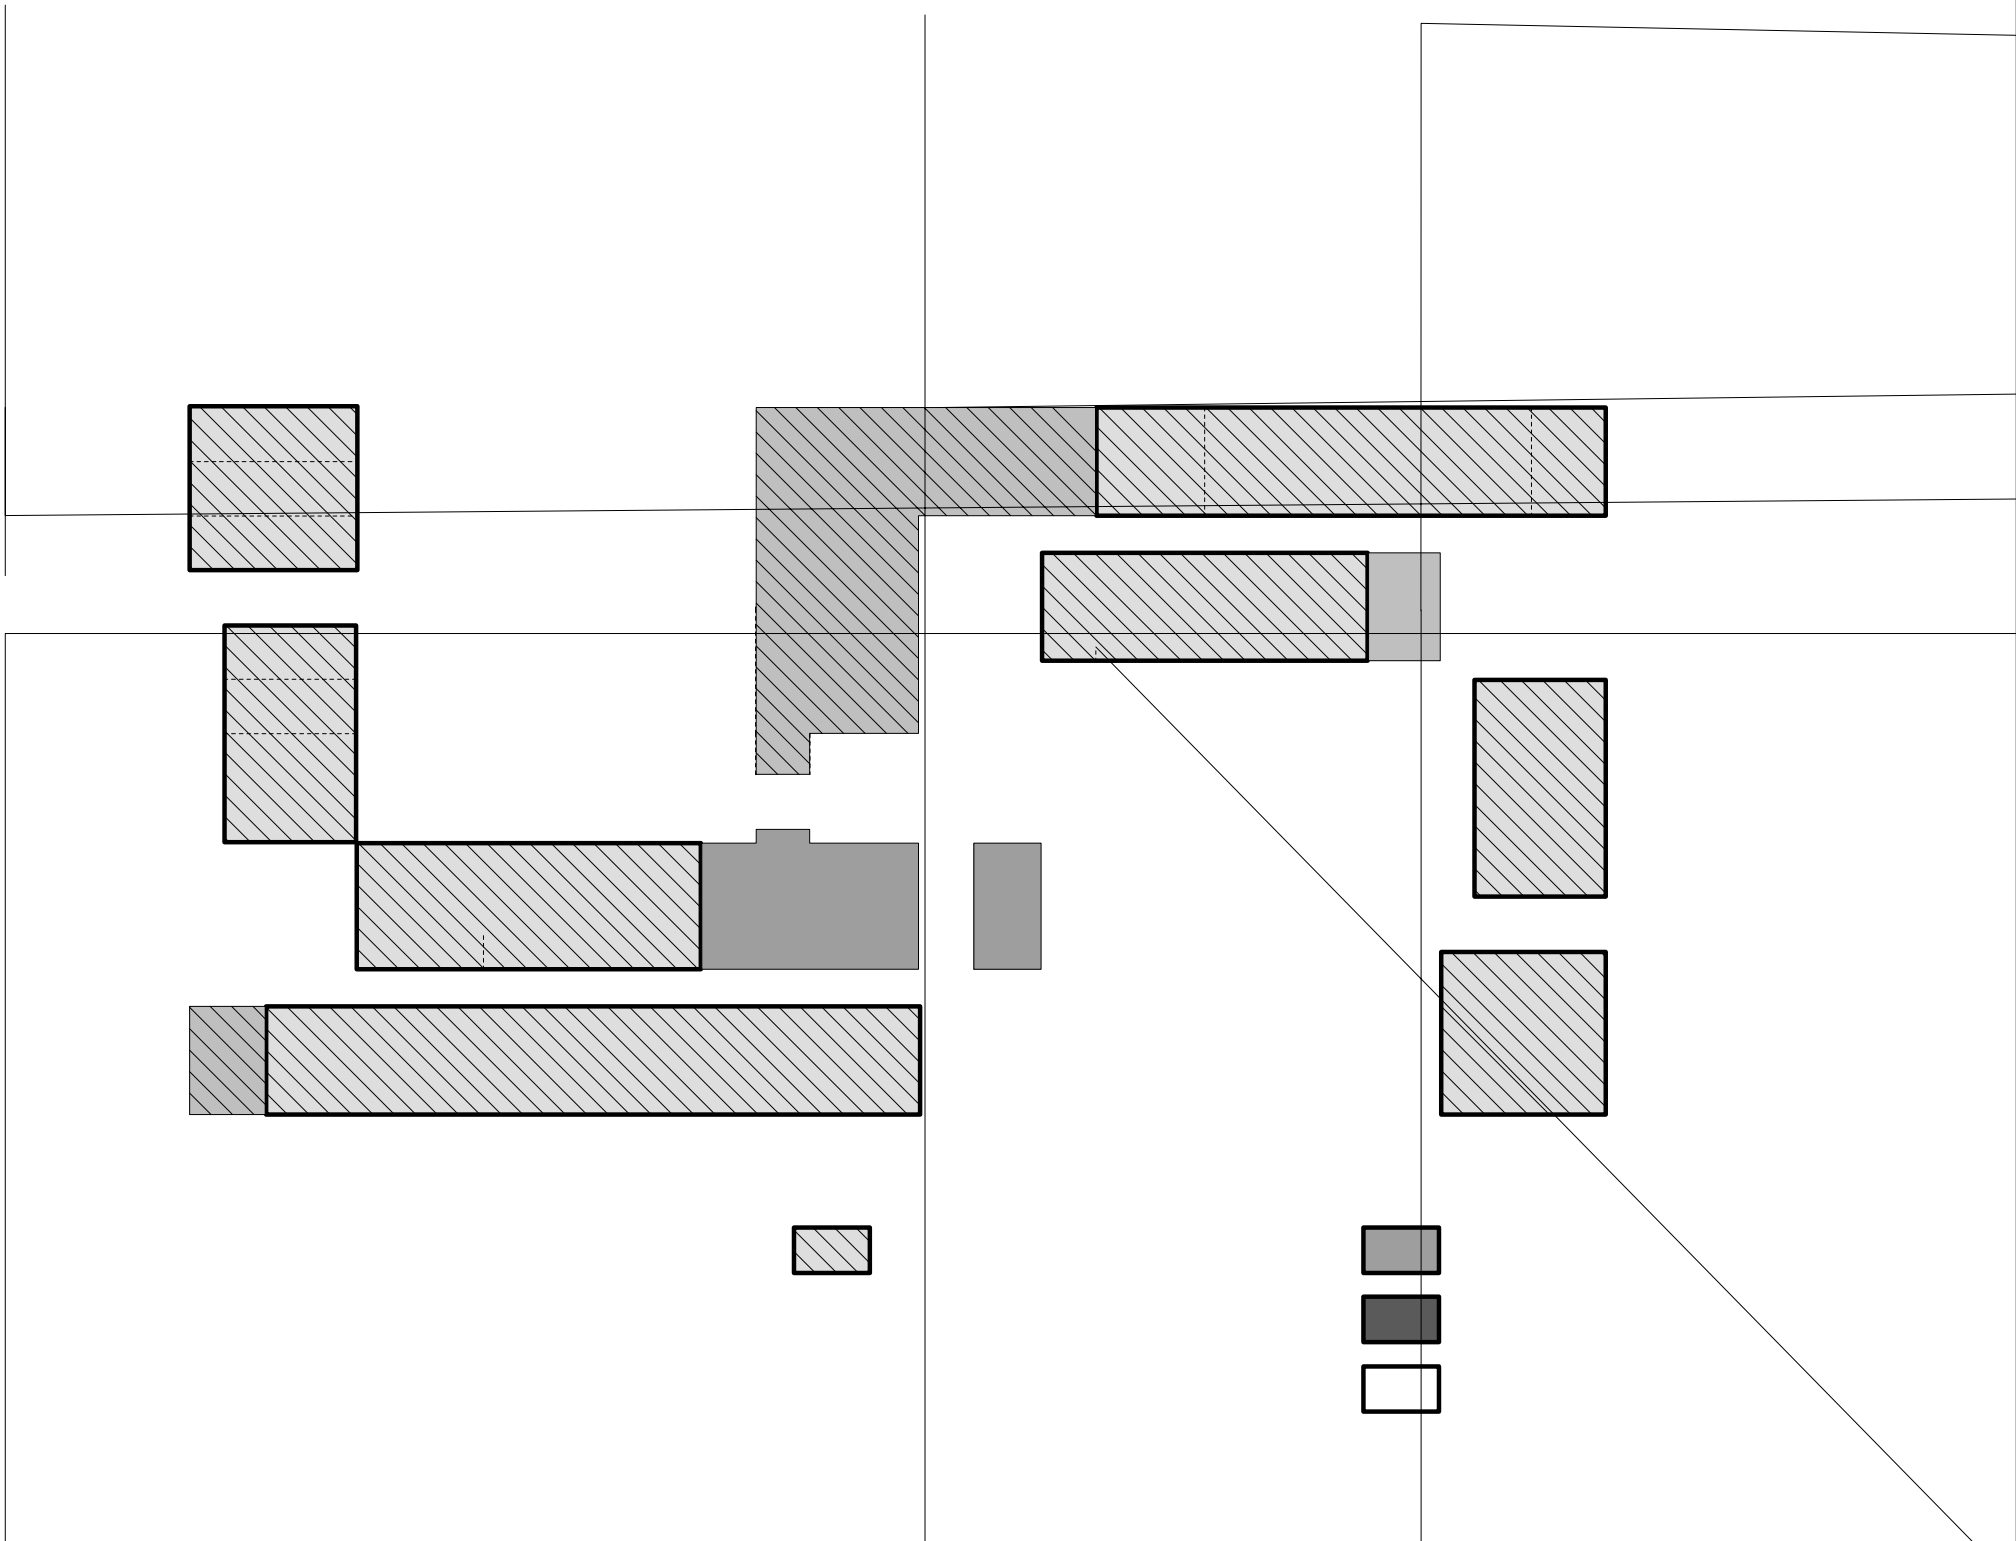

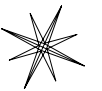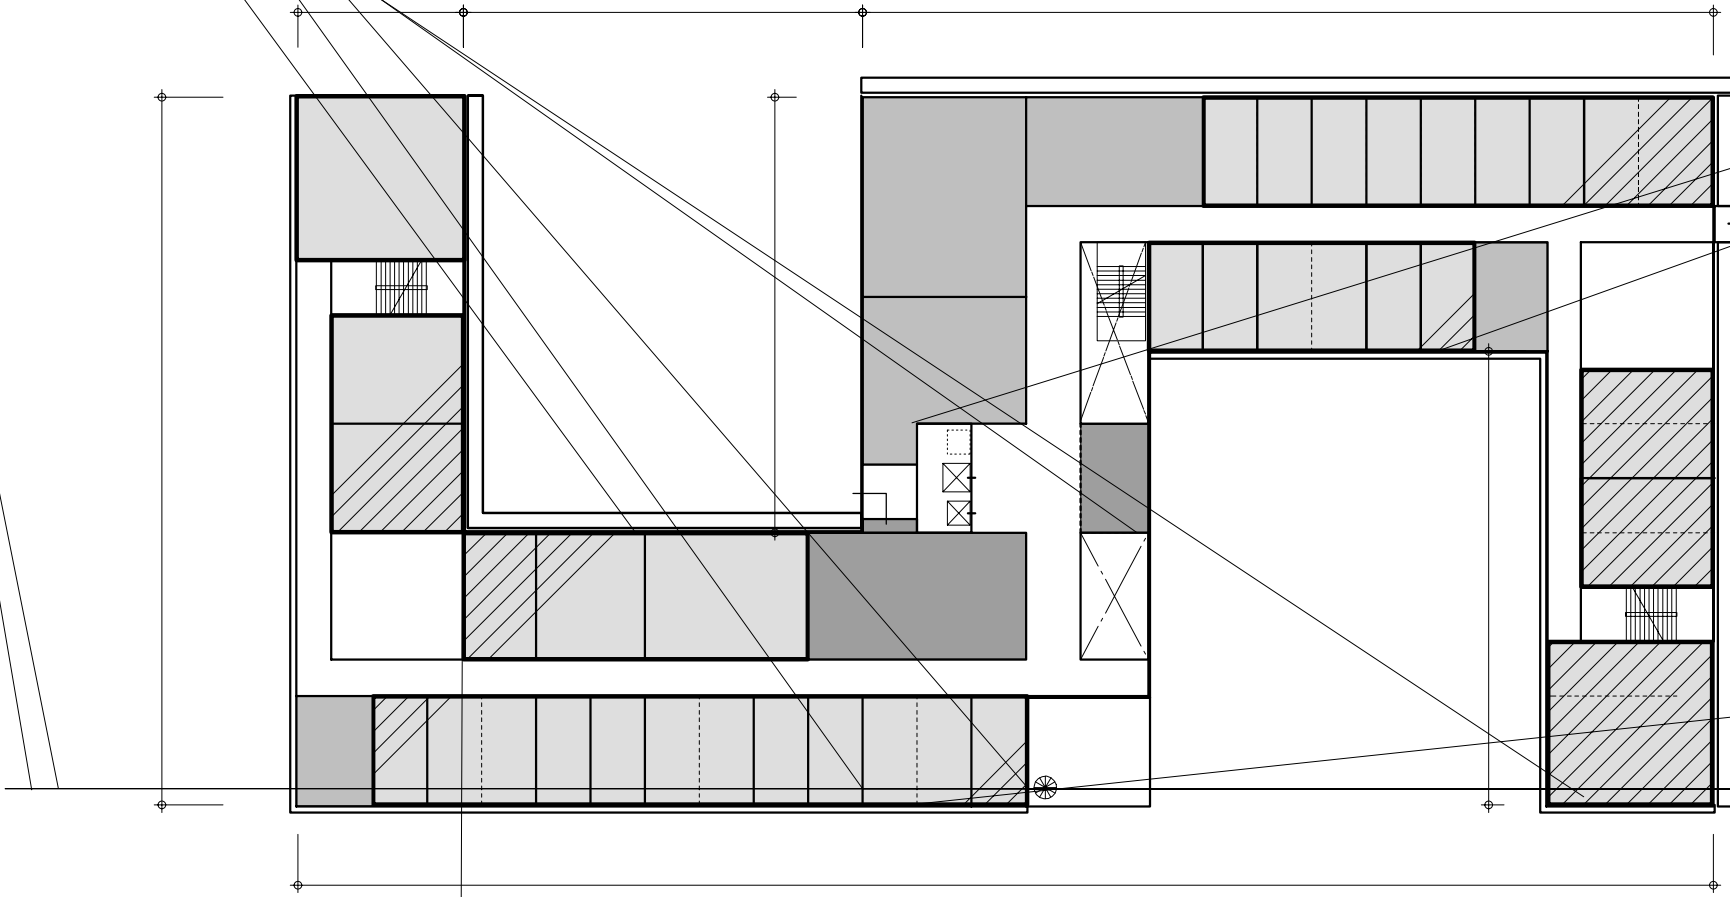


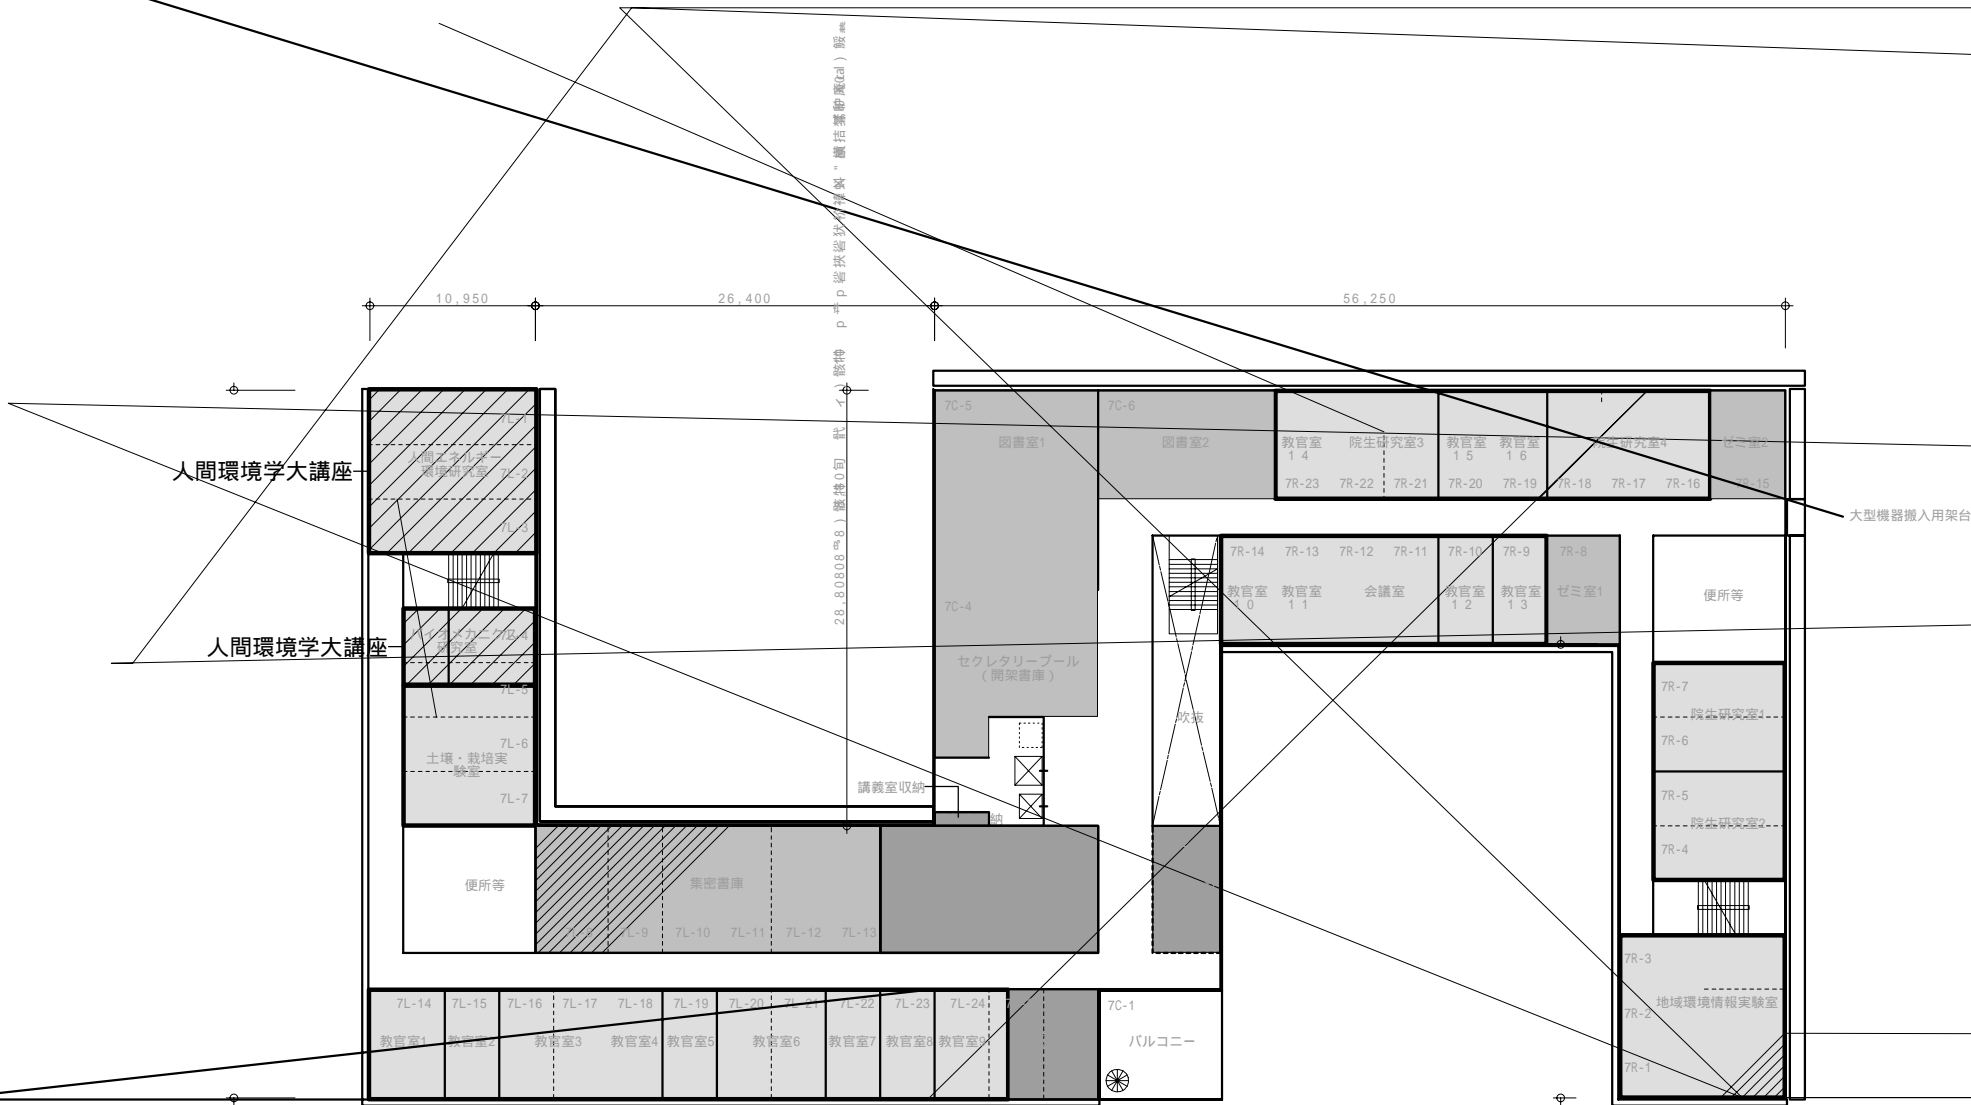

7 F 国際環境基盤学大講座
 (B 1 F 含)
 人間環境学大講座



環境学研究系共用
 新領域共用
 建物共用

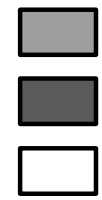

参考プラン ~ 7階 ~ 縮尺 1 / 5 0 0