



資料 2


事業計画地位置図 縮尺 1 / 3 0 0 0

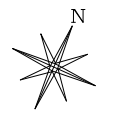

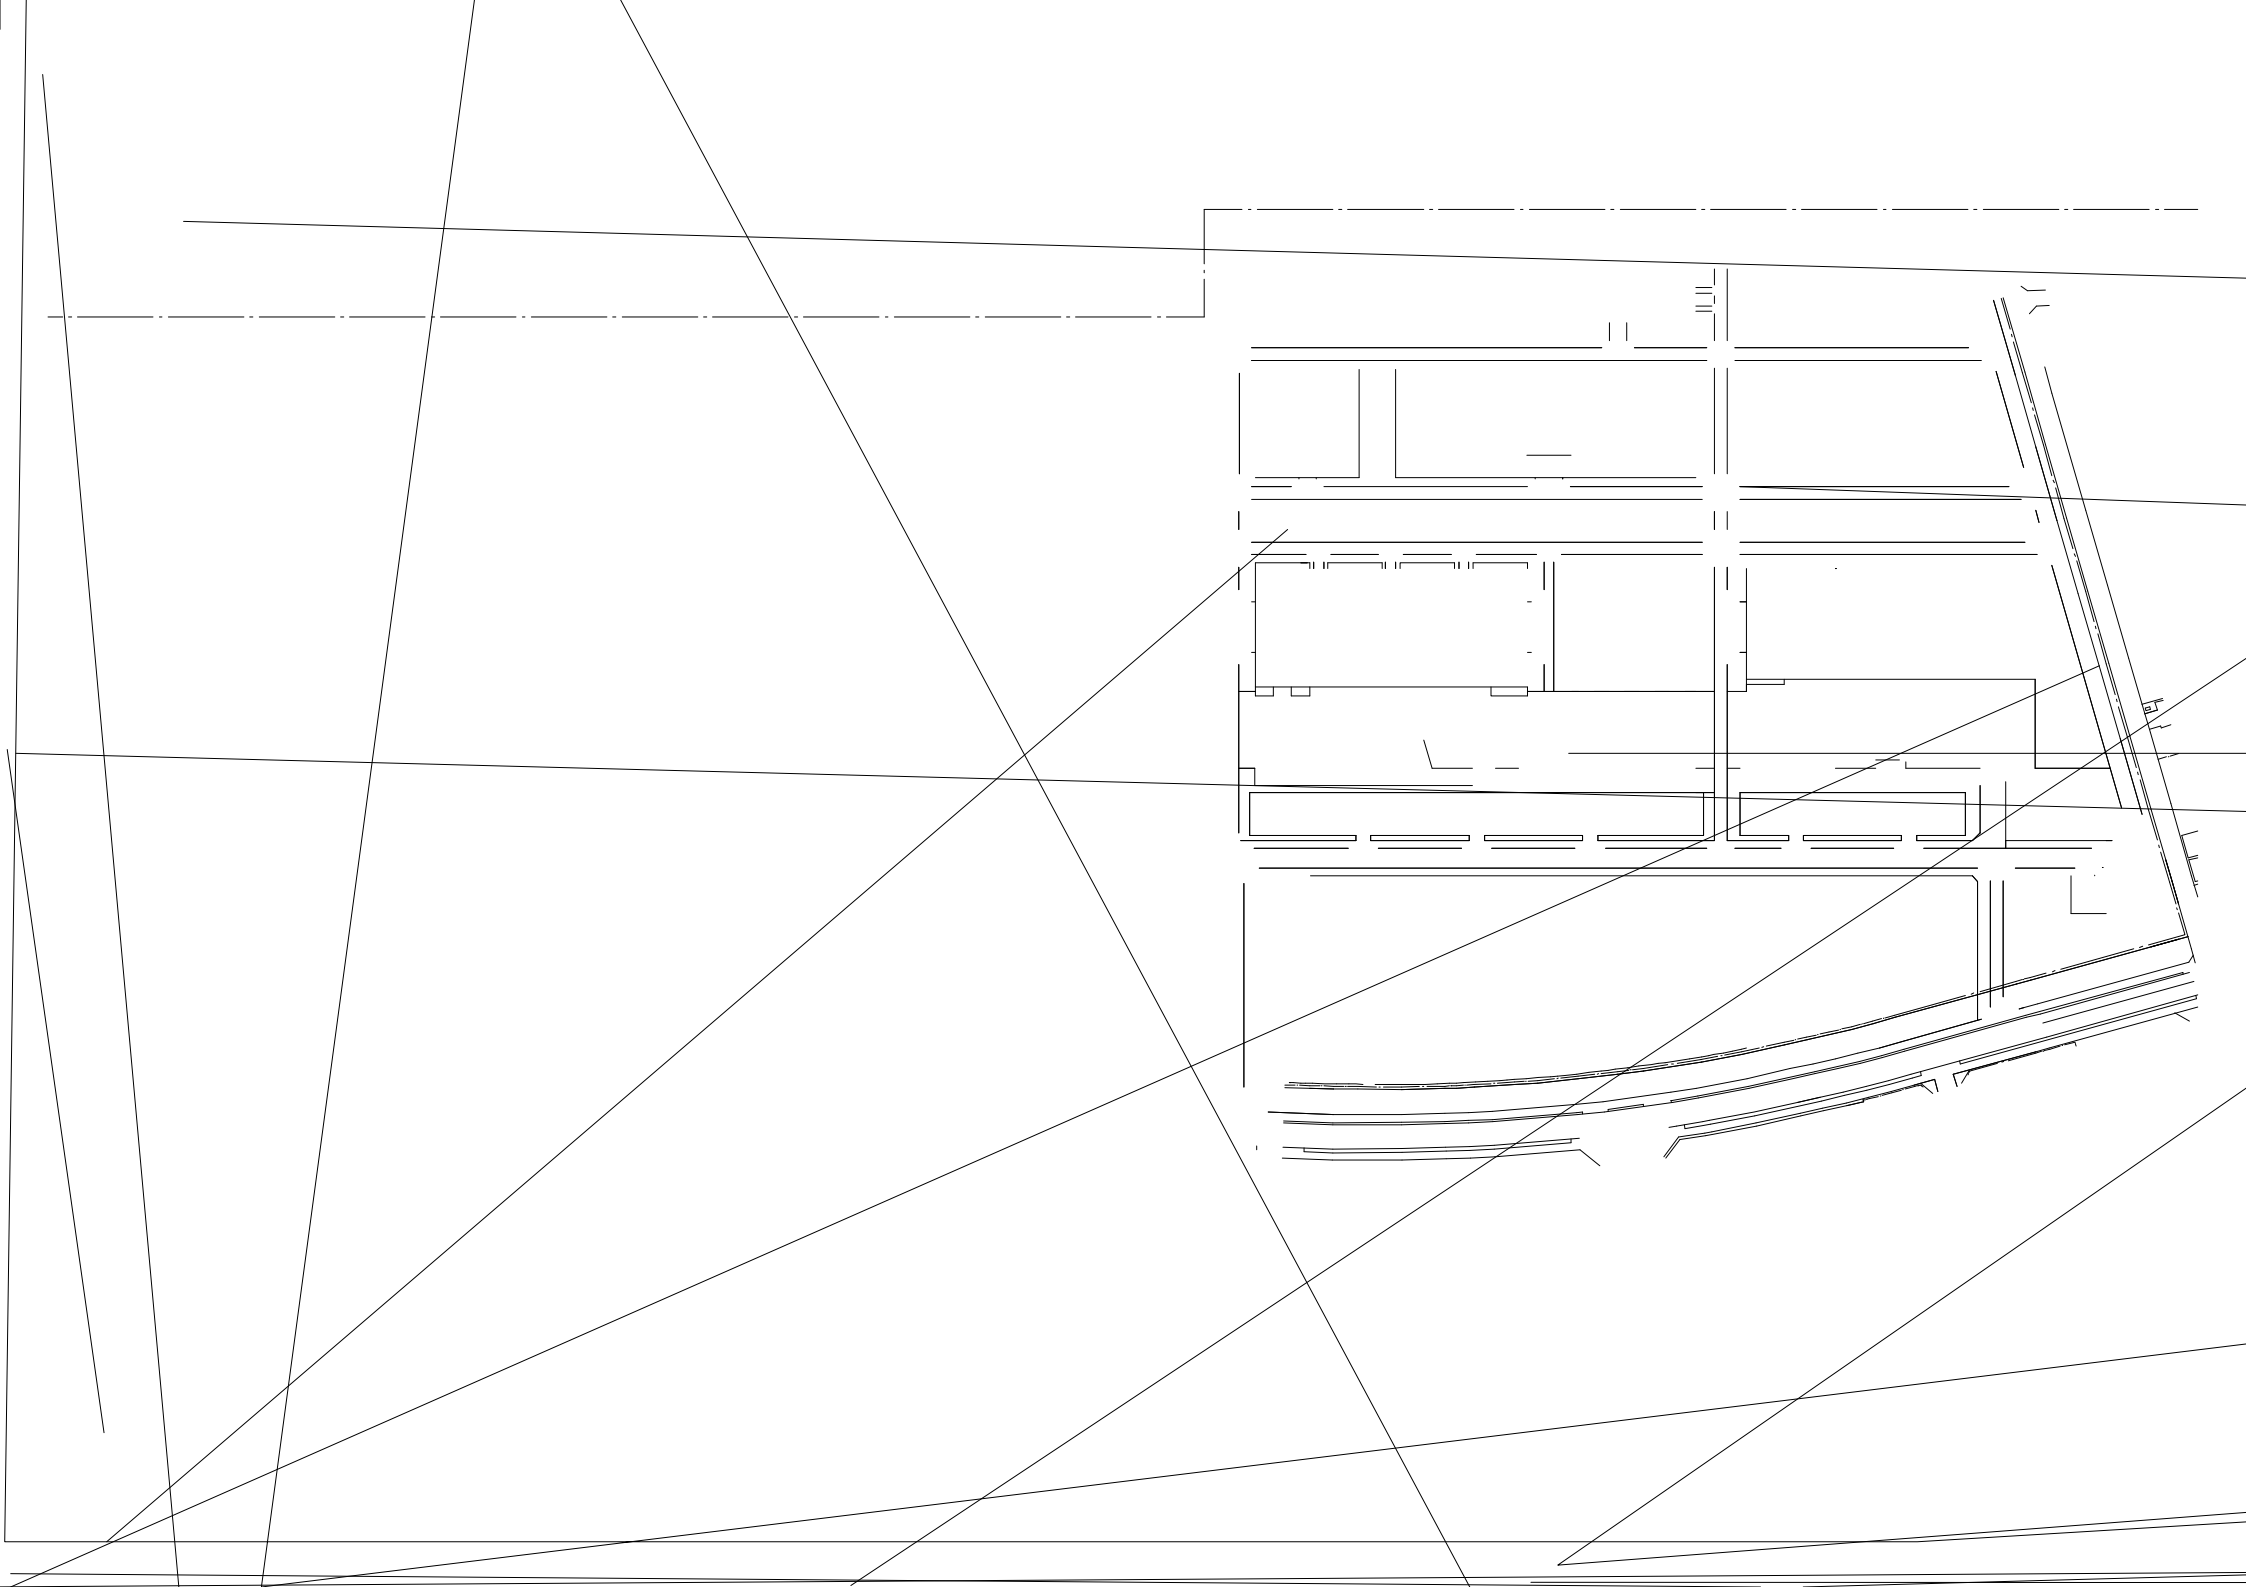

敷地境界線

敷地境界線

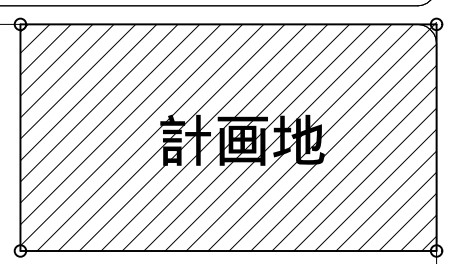

ガス配管 200A 低圧 PE・EP (GL 1200)

敷地境界線


資料 4

柏キャンパスガス配管分岐位置図 縮尺 1 / 2 0 0 0





敷地境界線

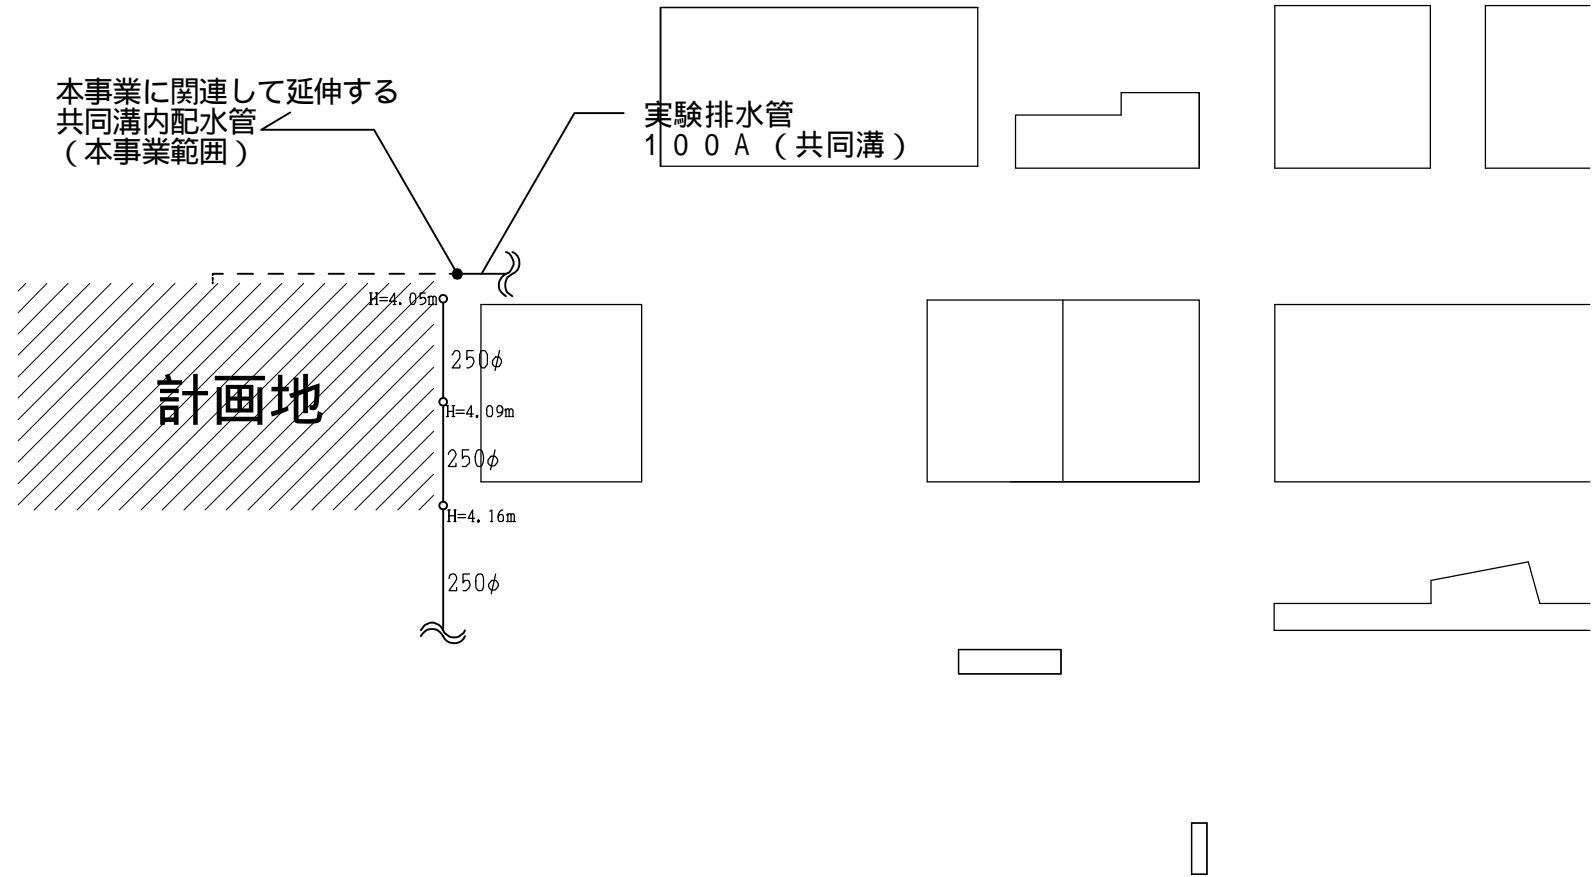

資料 7

柏キャンパス汚水排水管・実験排水管接続位置図

縮尺 1 / 2 0 0 0

